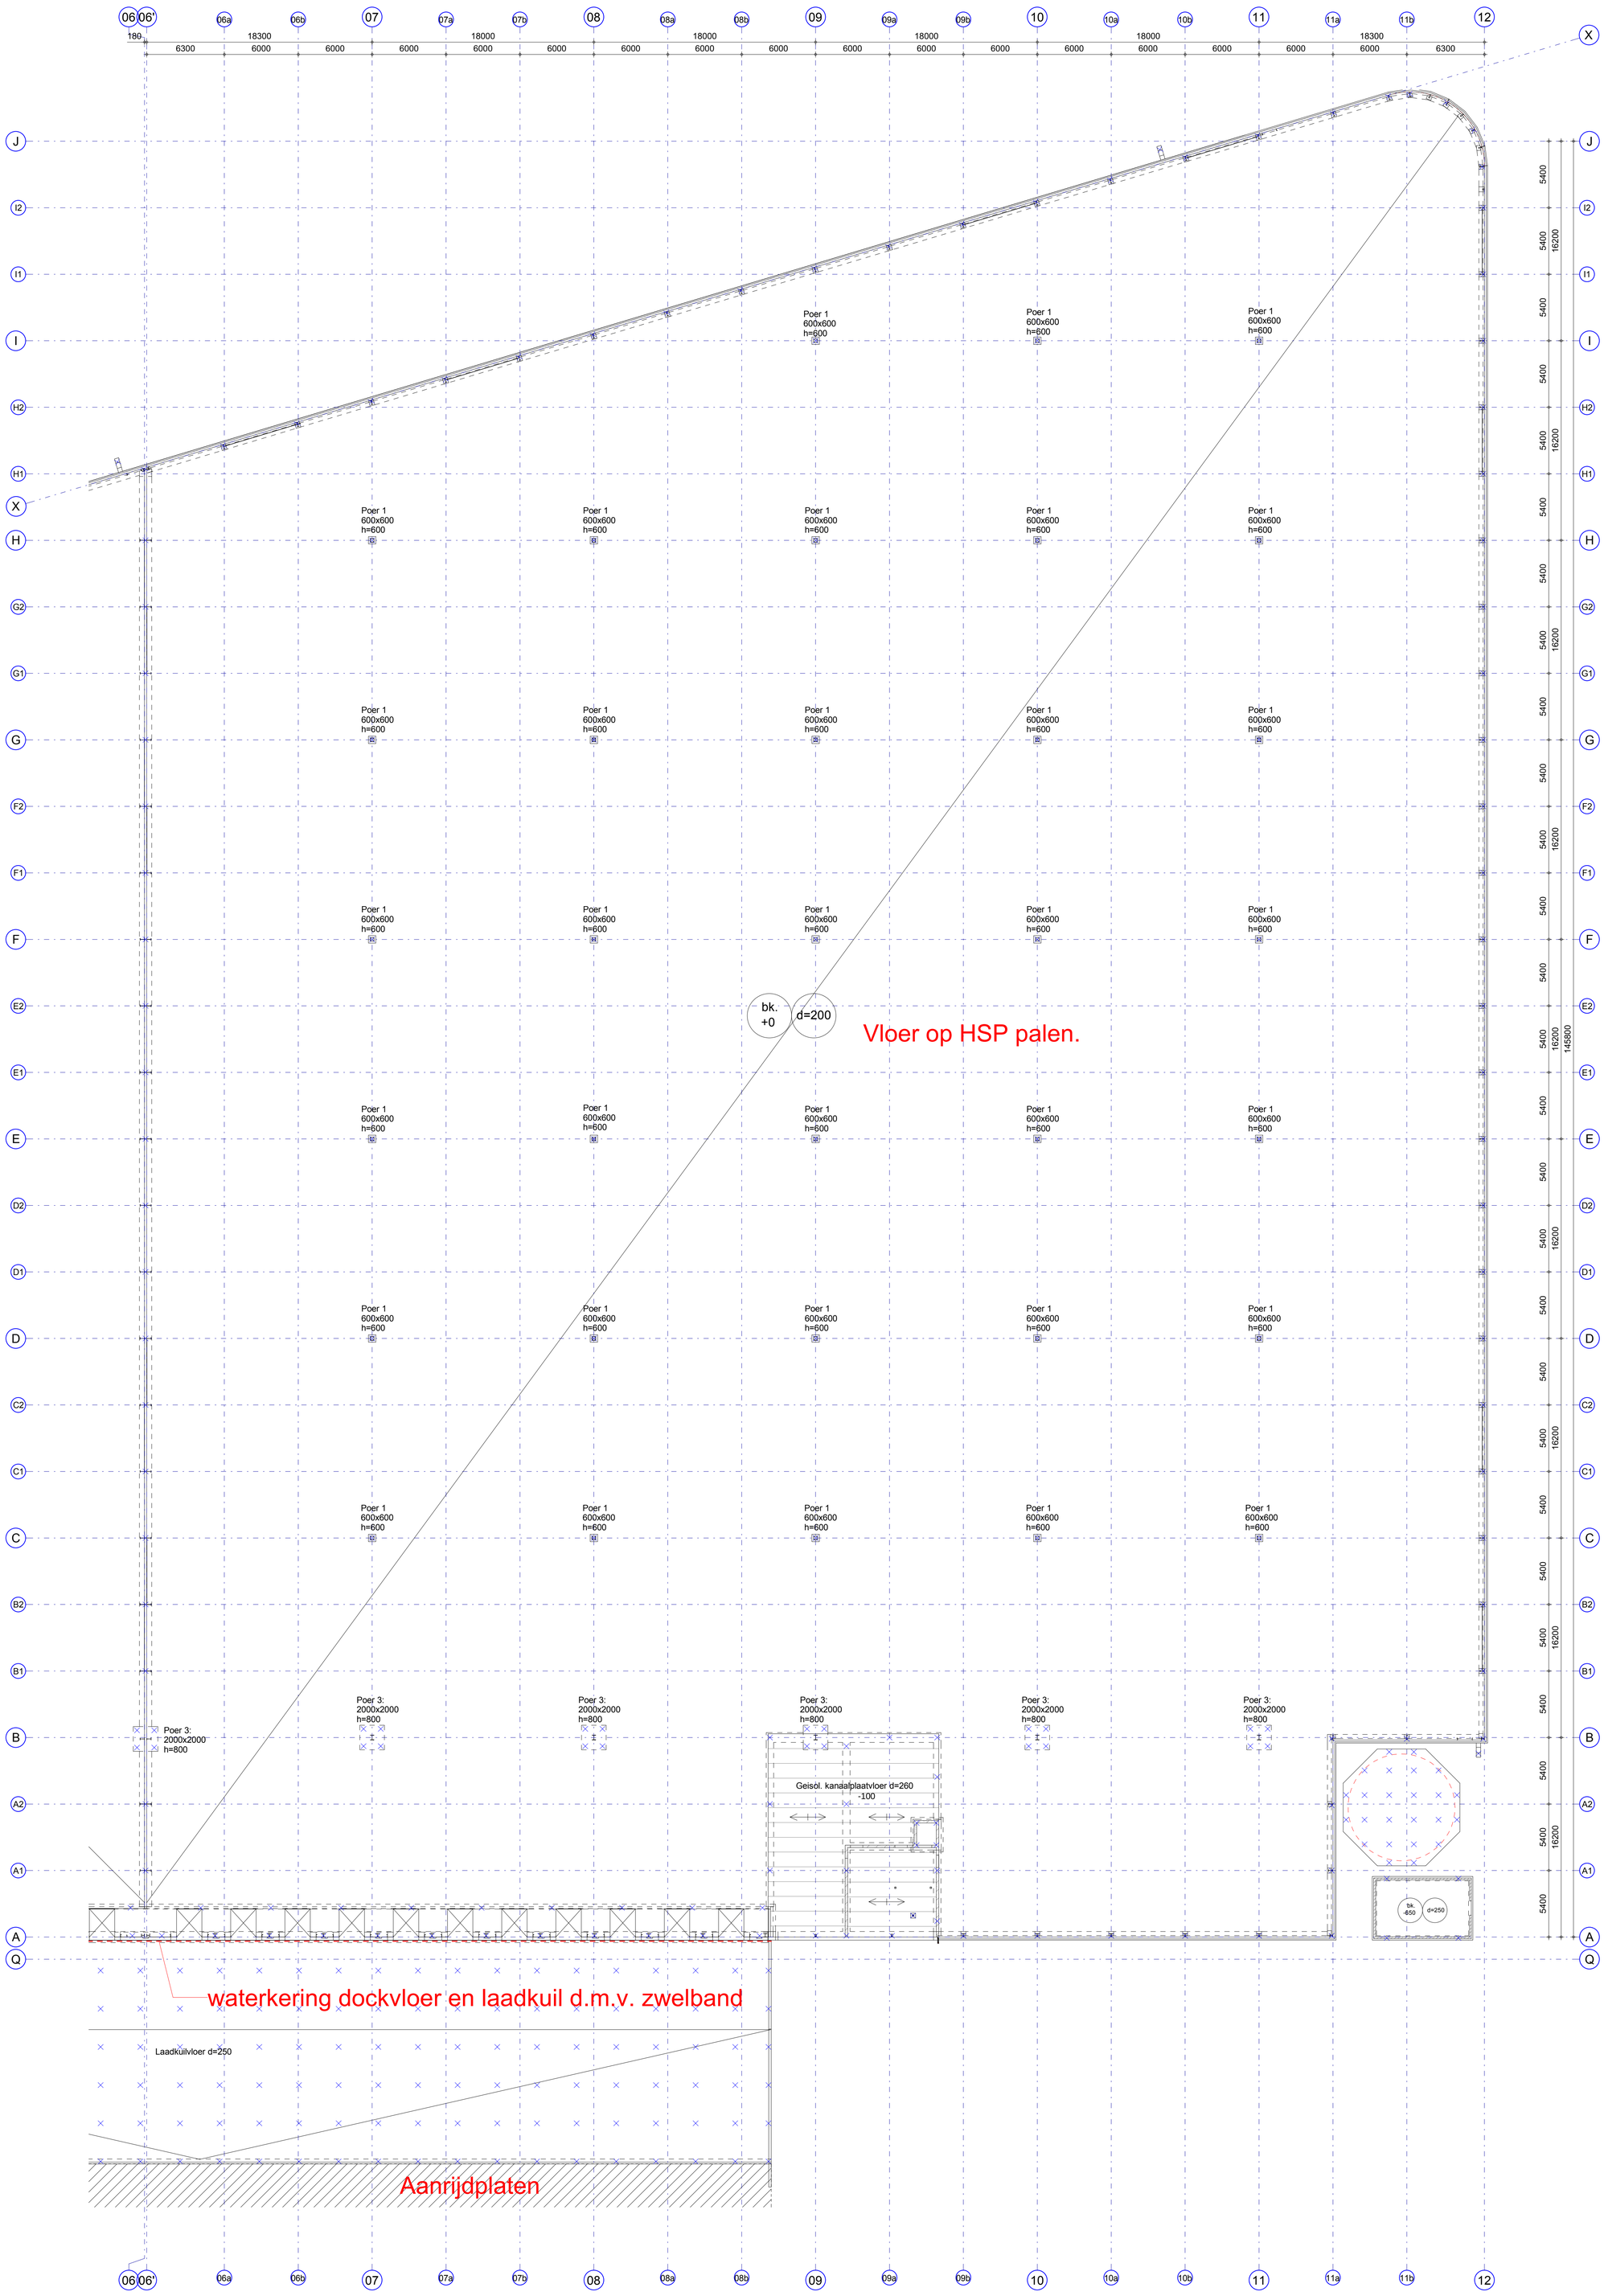

Overspanningsrichtingen

←→	geïsoleerde kanaalplaatvloer	d=200mm
	bk. ruwe vloer = 70- afwerklaag	d= 70 mm?
←|→	geïsoleerde kanaalplaatvloer	d=260mm
	bk. ruwe vloer = 100- afwerklaag	d= 100 mm?

Peil = 0,50 m - N.A.P.

Project **Logistic Centre 1220 Gouda**

Betreft **Fundering unit 2**

Opdrachtgever	Heembouw Bedrijfsruimten West B.V		
Architect	Heembouw Architecten B.V.		
Constructeur	HvV	**Getekend**	DC
Schaal	1:200	**Formaat**	A0
Datum	22-09-2022	**Status**	Definitief
Projectnr.	**21-162**	**Blad**	**B02-B**

Alle opdrachten worden uitgevoerd overeenkomstig DNR-2011 (1e herziening 2013)

PELECON structural engineers
Basicweg 7a, 3821 BR Amersfoort • 31(0)33 277 33 36
info@pelecon.nl • WWW.PELECON.NL