




Dwarsprofiel 0-0
Schaal 1:50

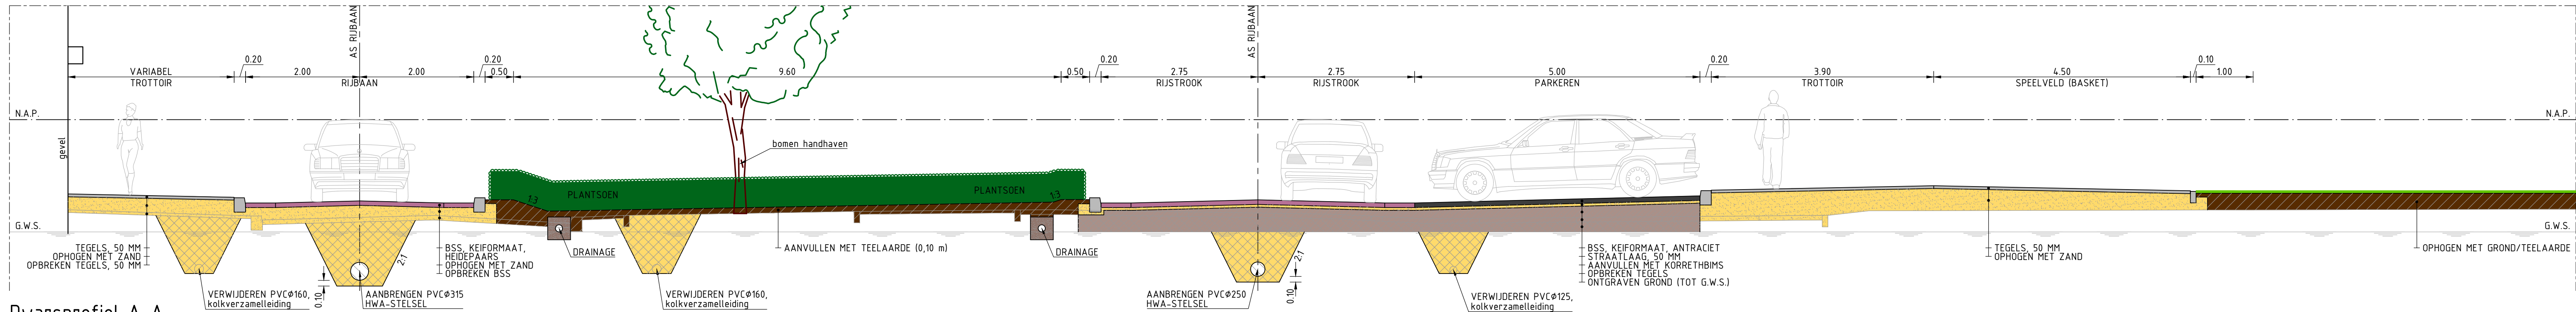


Dwarsprofiel A-A
Schaal 1:50

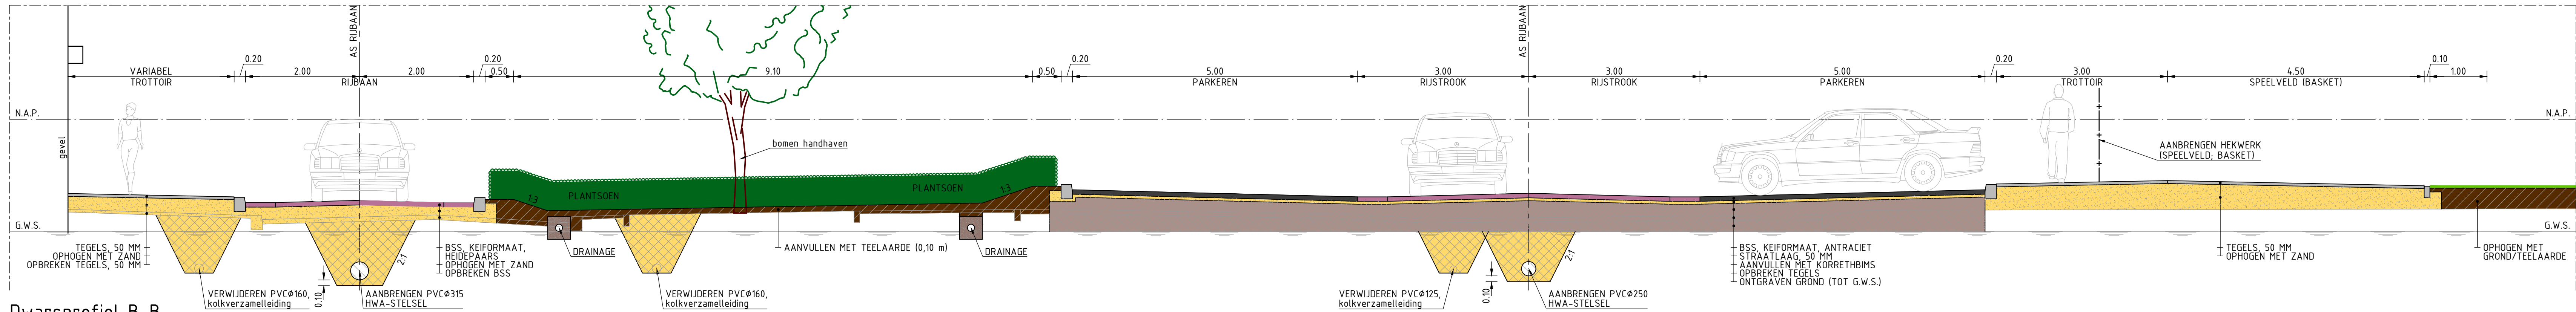


Dwarsprofiel B-B
Schaal 1:50

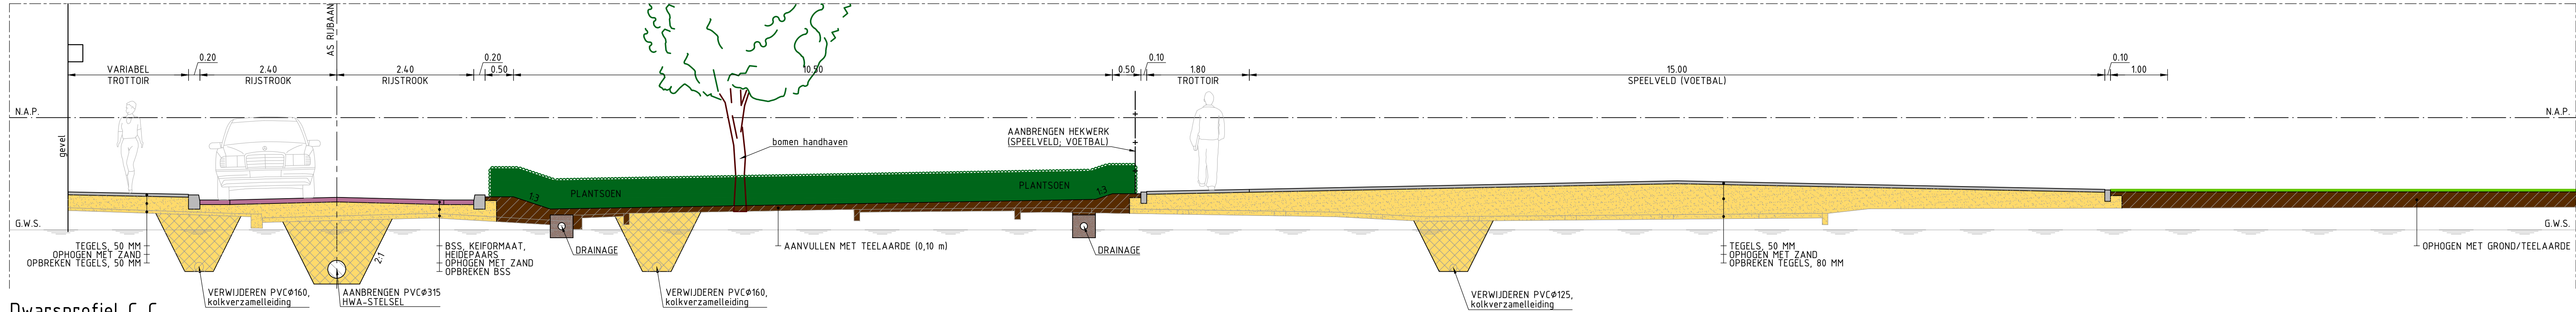

Dwarsprofiel C-C
Schaal 1:50

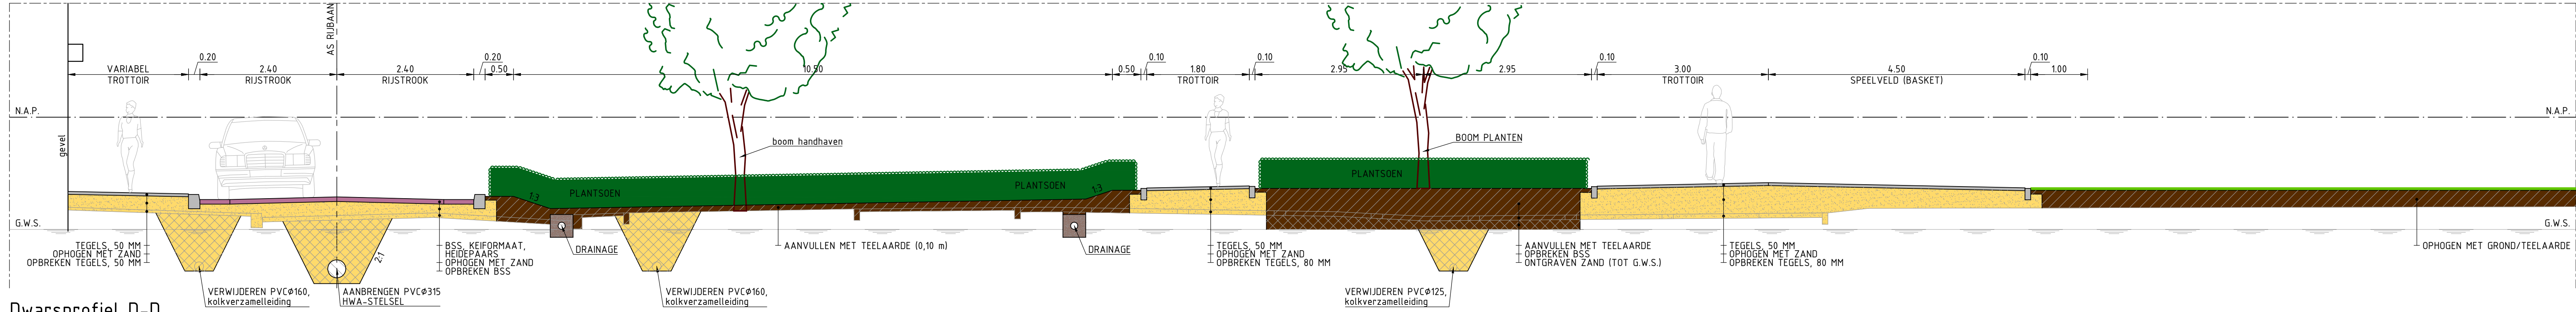

Dwarsprofiel D-D
Schaal 1:50

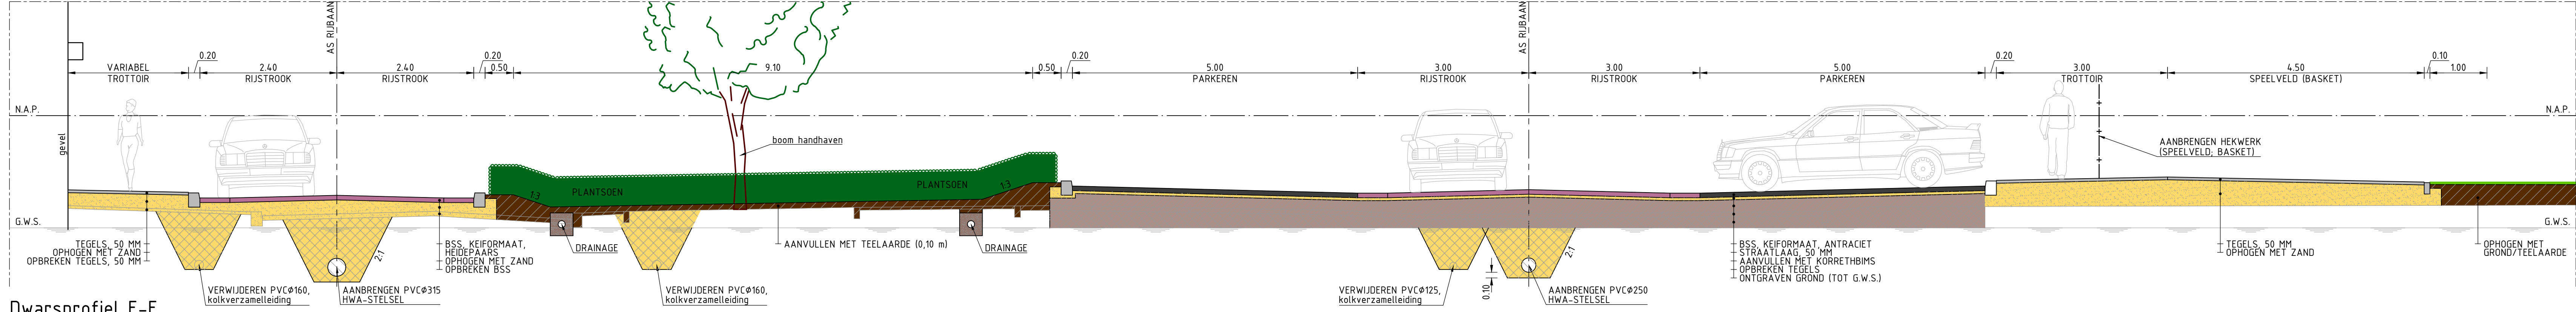

Dwarsprofiel E-E
Schaal 1:50

Vervaardigd in opdracht van:



Civiel Totaal BV
Kerkweg west 13
2742 BC Waddinxveen
Telefoon: 06-53830047
Internet: www.civiel totaal.nl
E-mail: info@civiel totaal.nl

Project : Ophogen Gloriantplantsoen	Datum: Goedgekeurd : 01 22-10-2020 S. de Kogel
Projectnr. : 101657	11 27-10-2020 S. de Kogel
Onderwerp: Profielen	3
	14
Getekend : R. de Vries	Formaat : A0
Datum : 02-11-2020	Schaal : 1:50/1:20/1:10
	Bestek : 2021-01
	Tek.nr. : 101657-007