




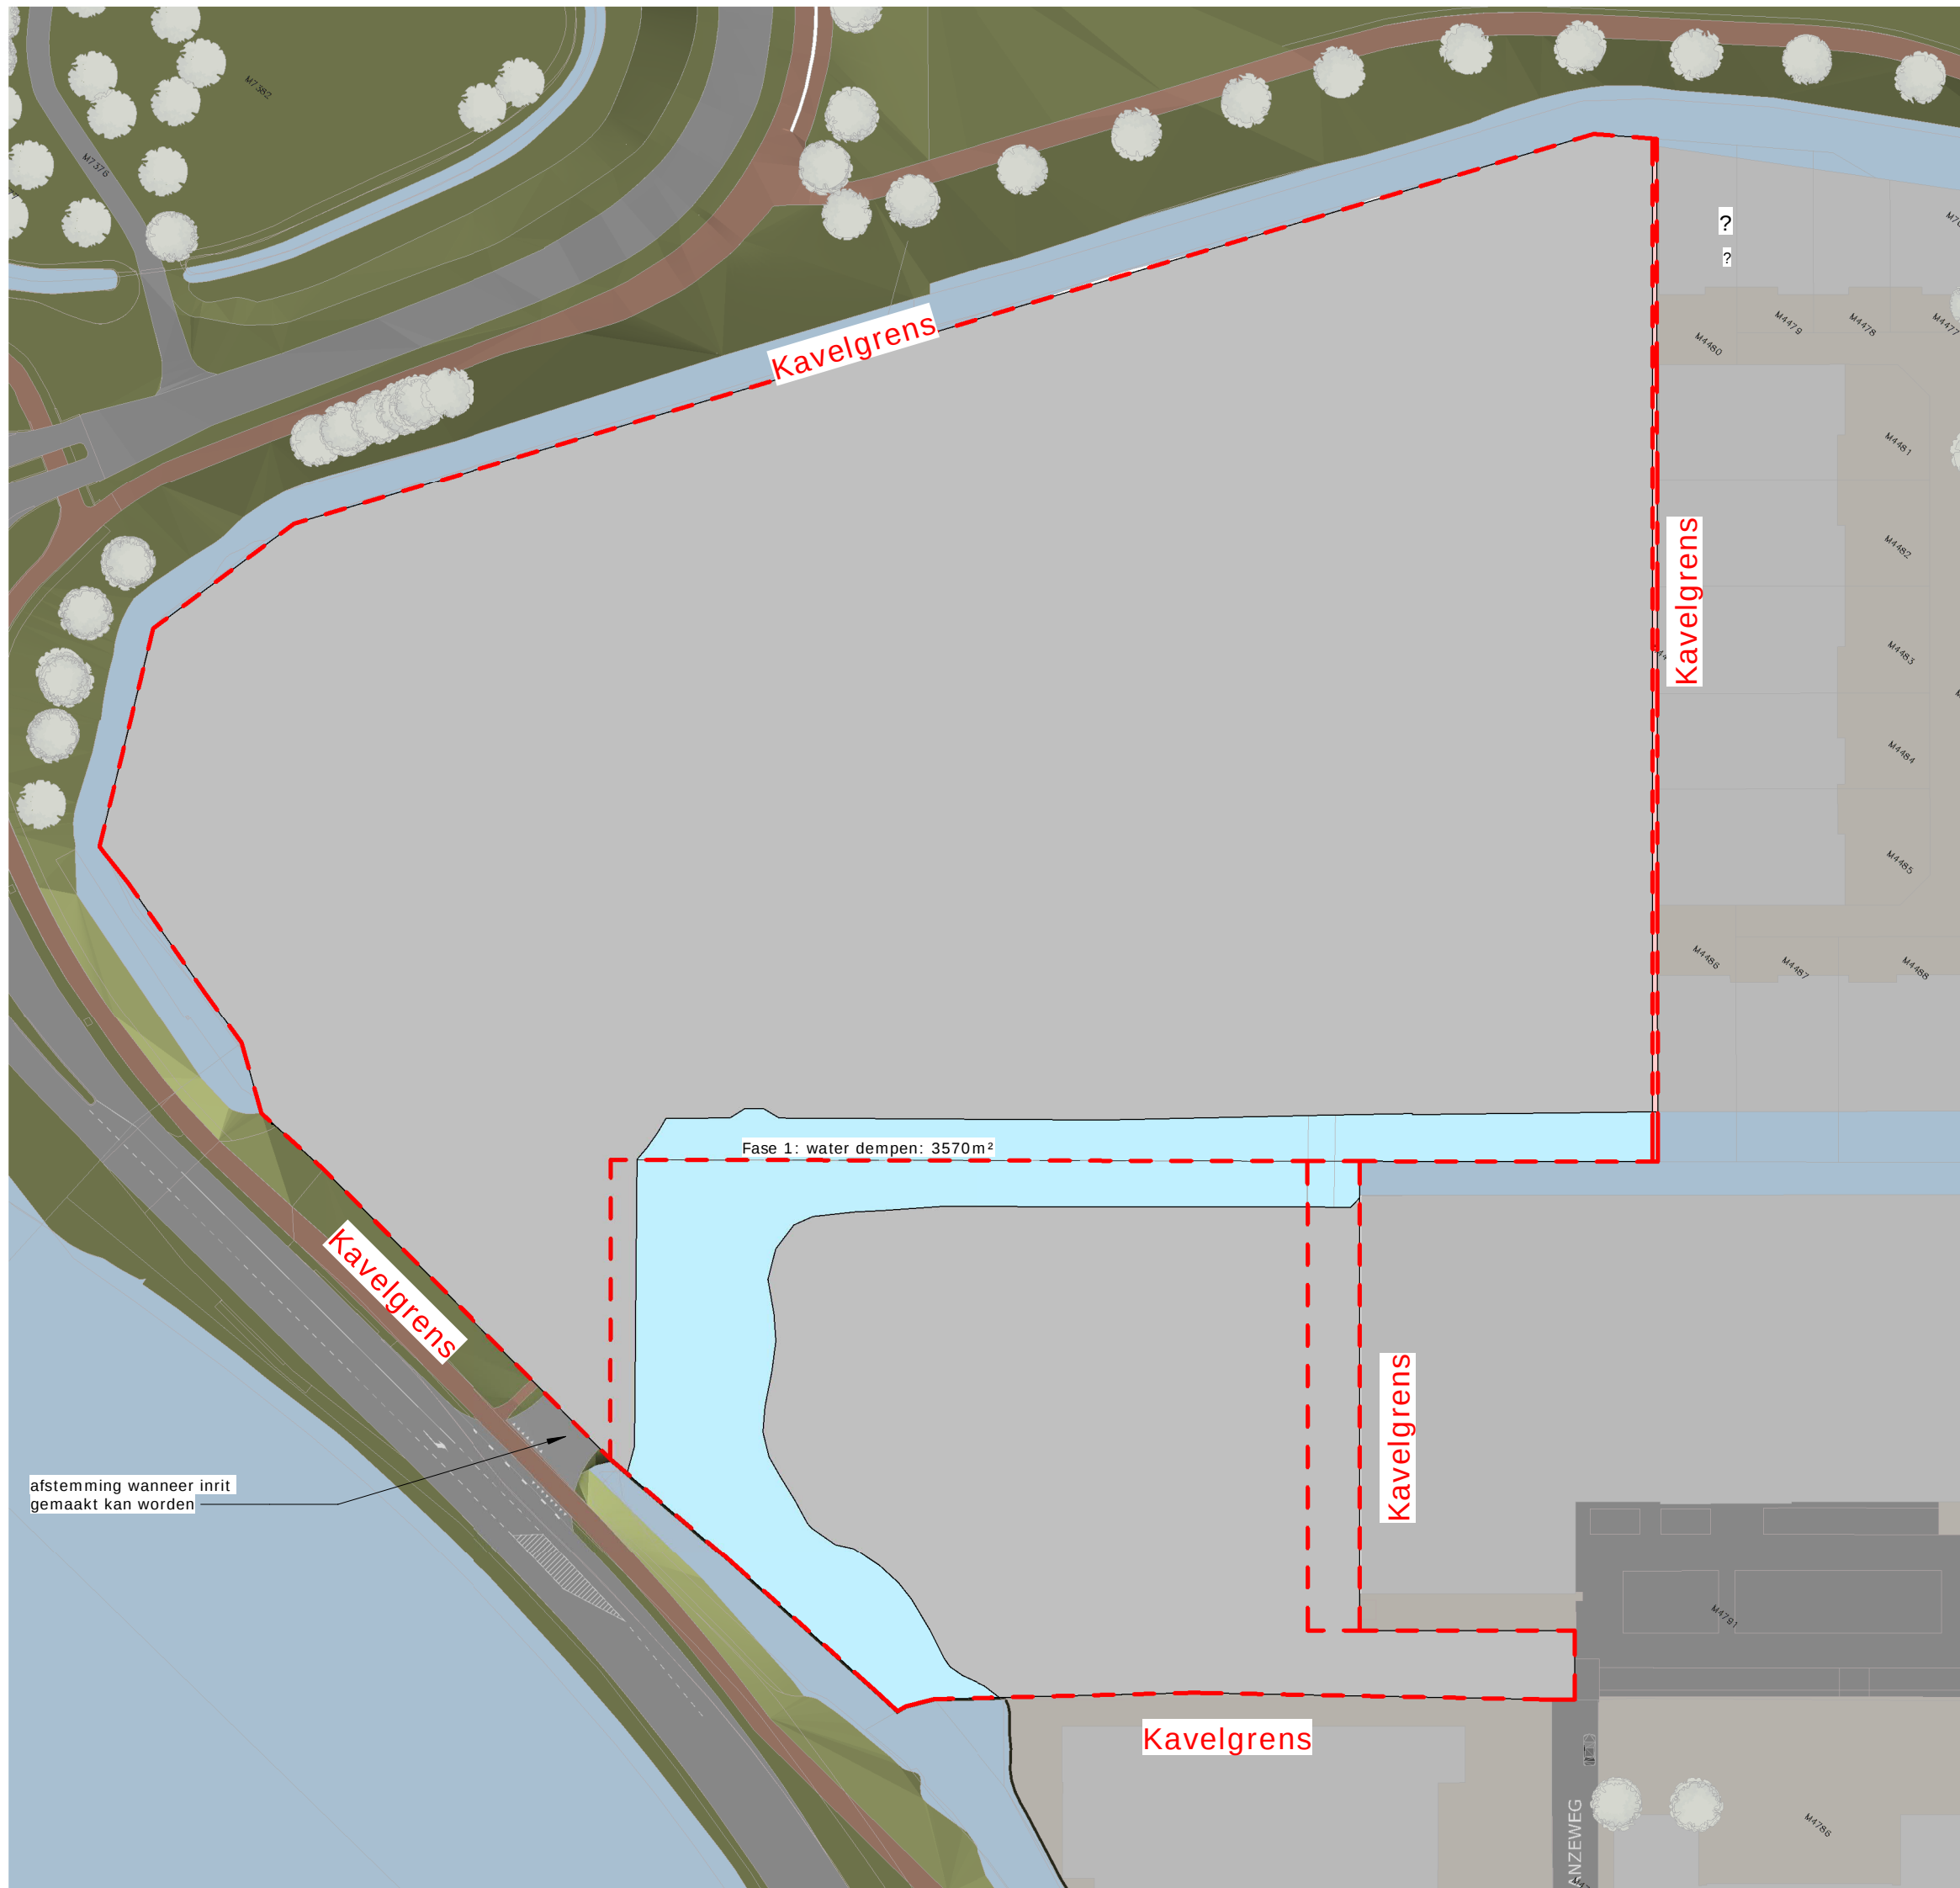


721 watercompensatie fase 1

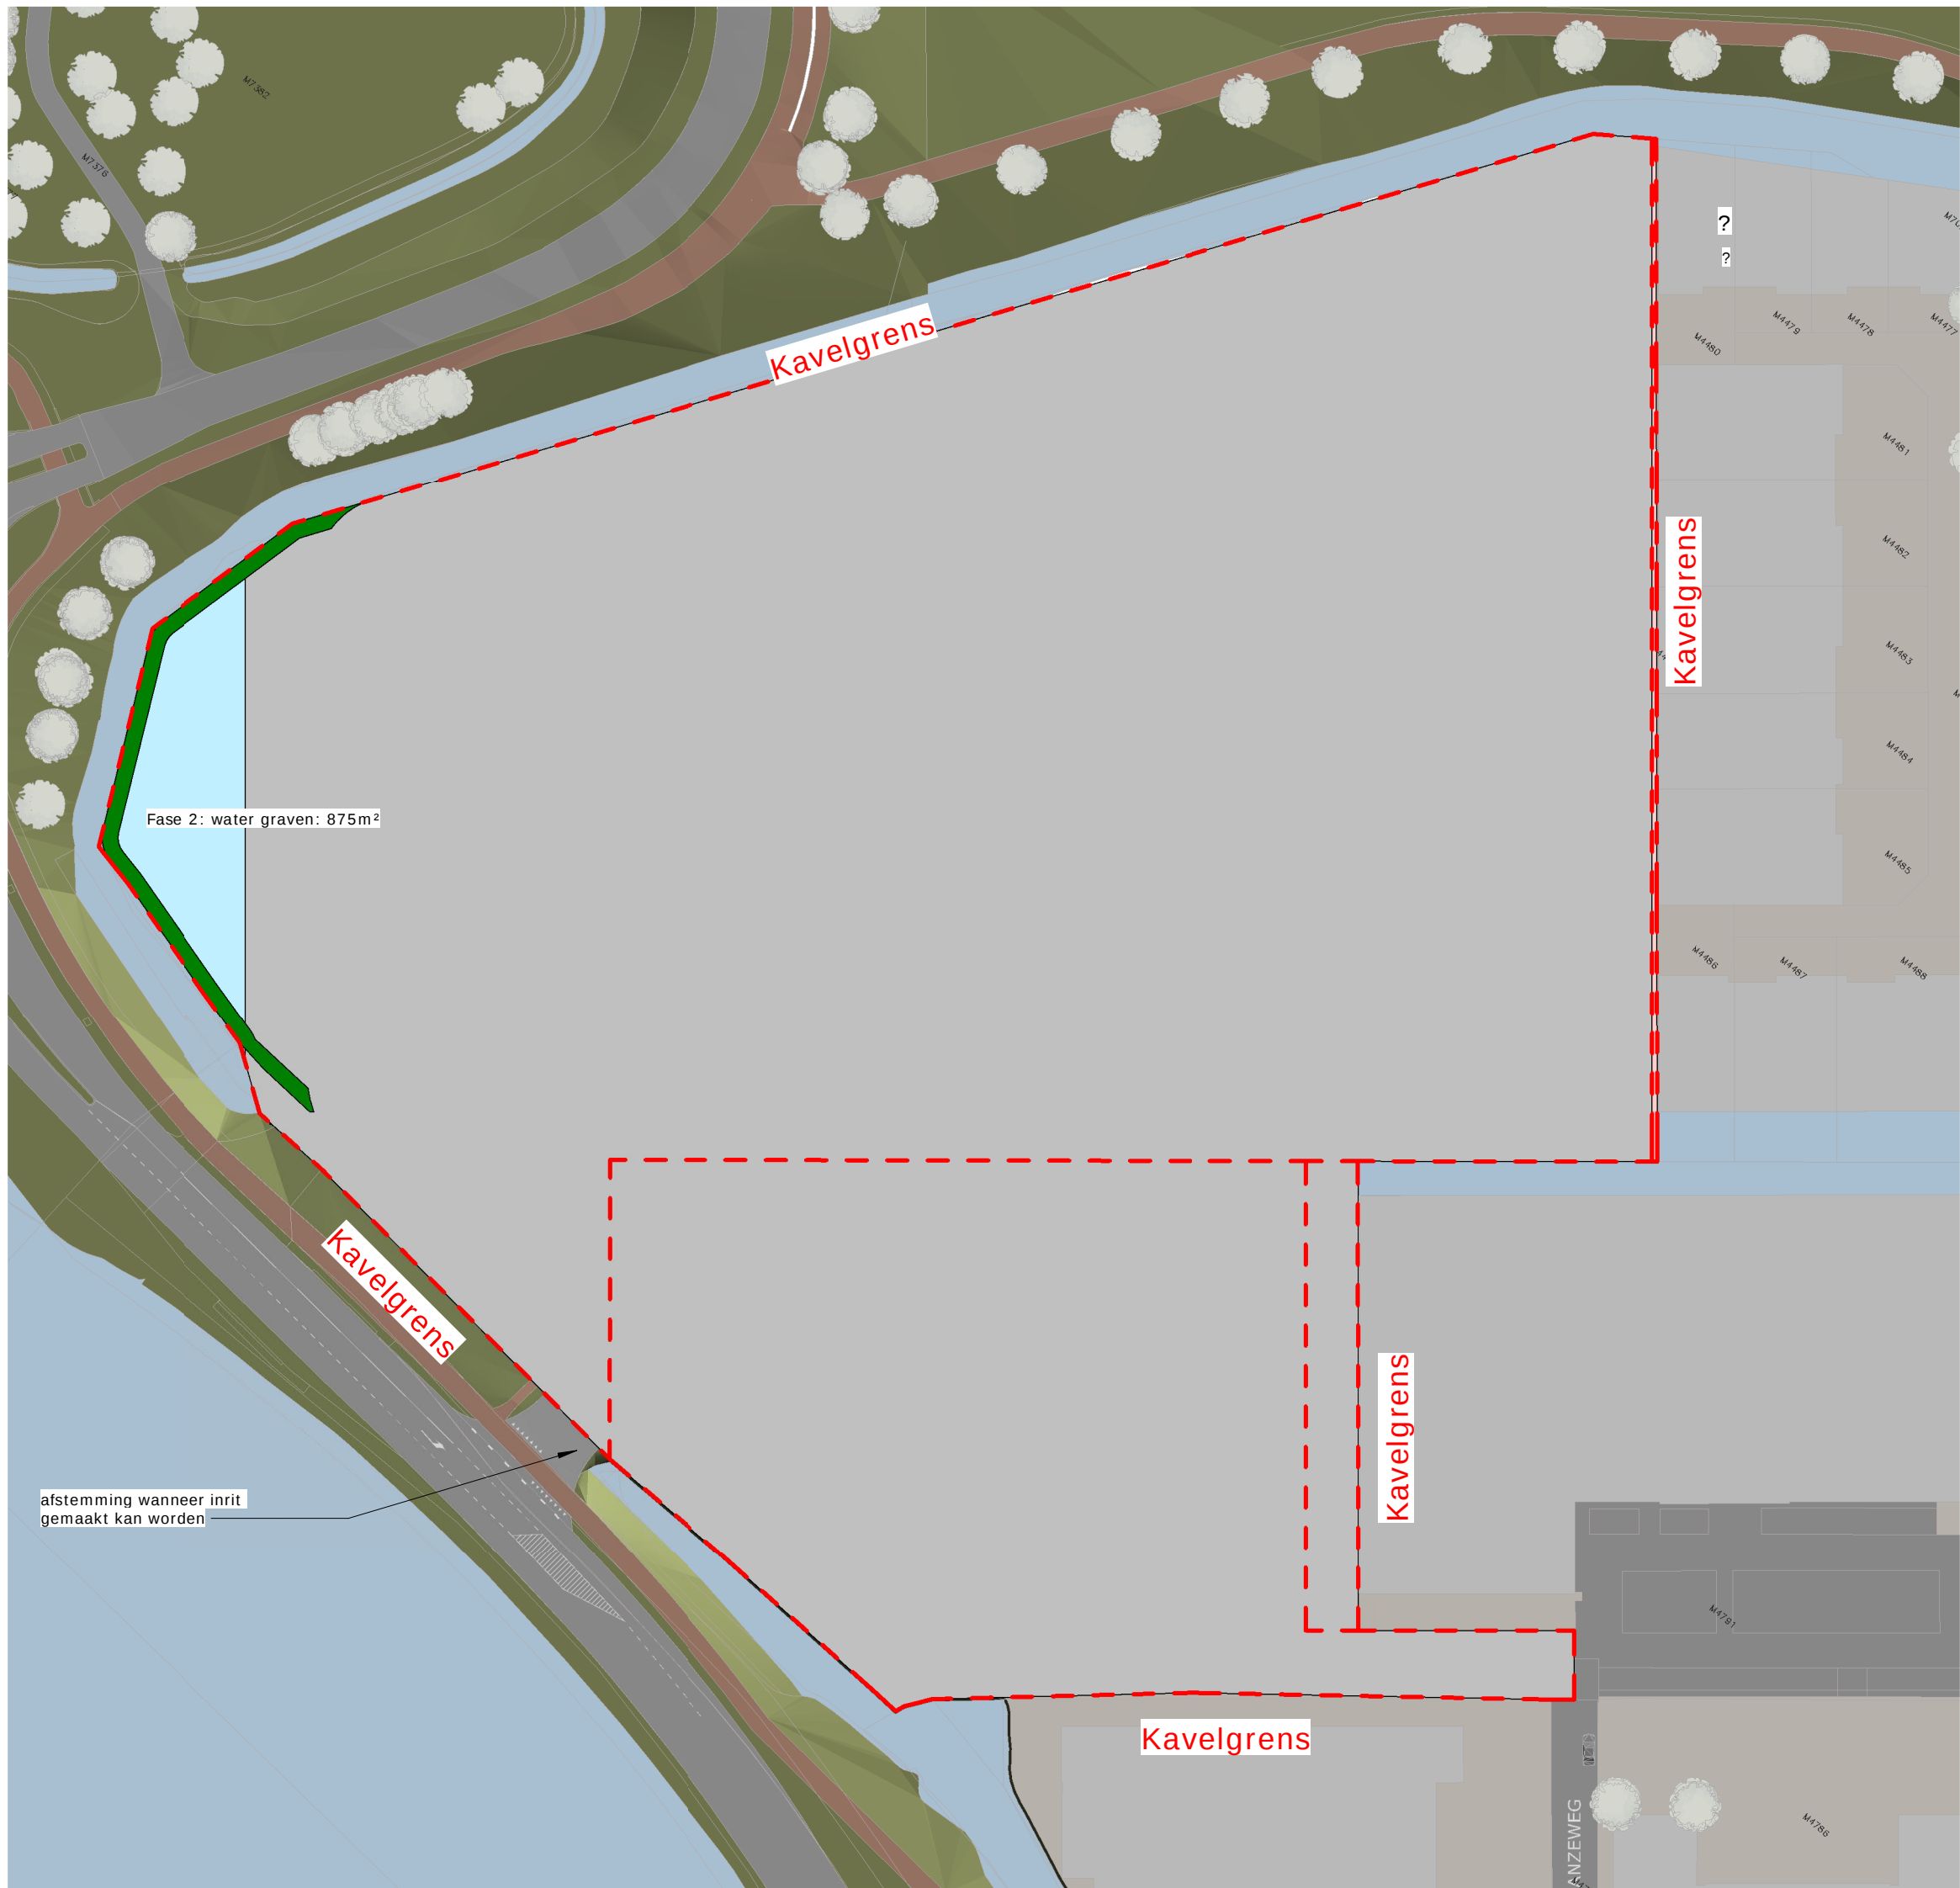

721 watercompensatie fase 2

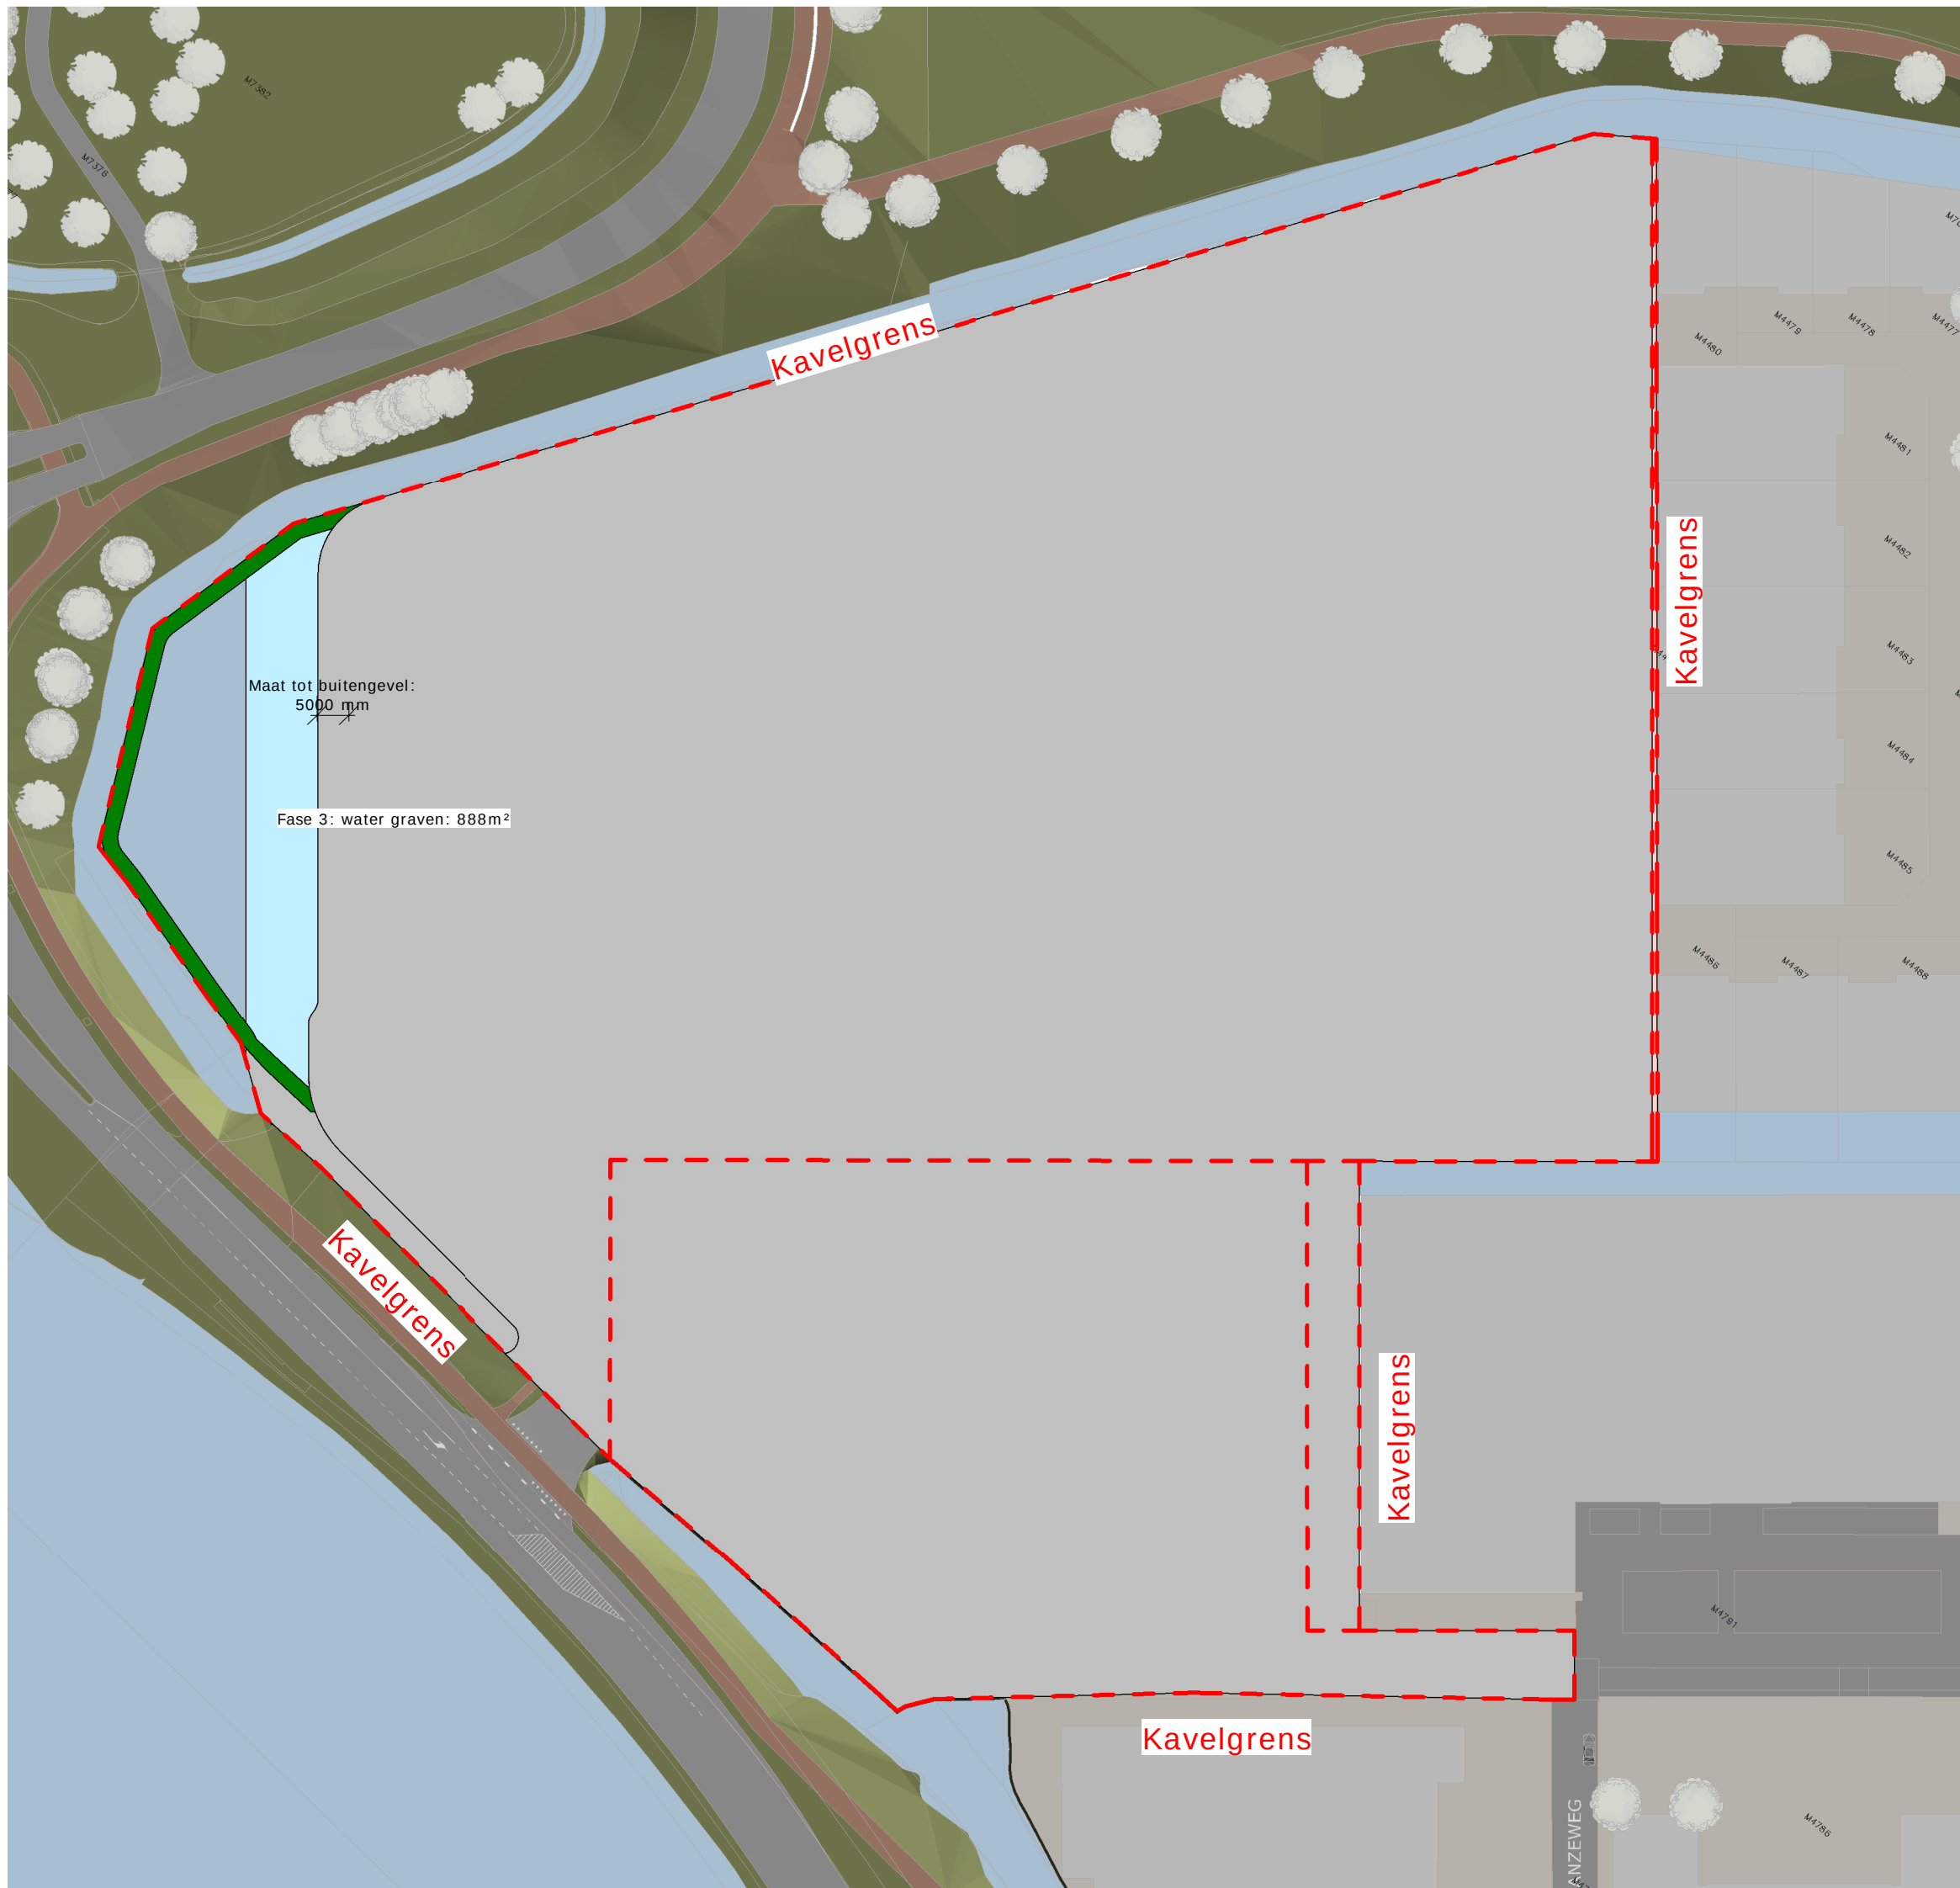

721 watercompensatie fase 3

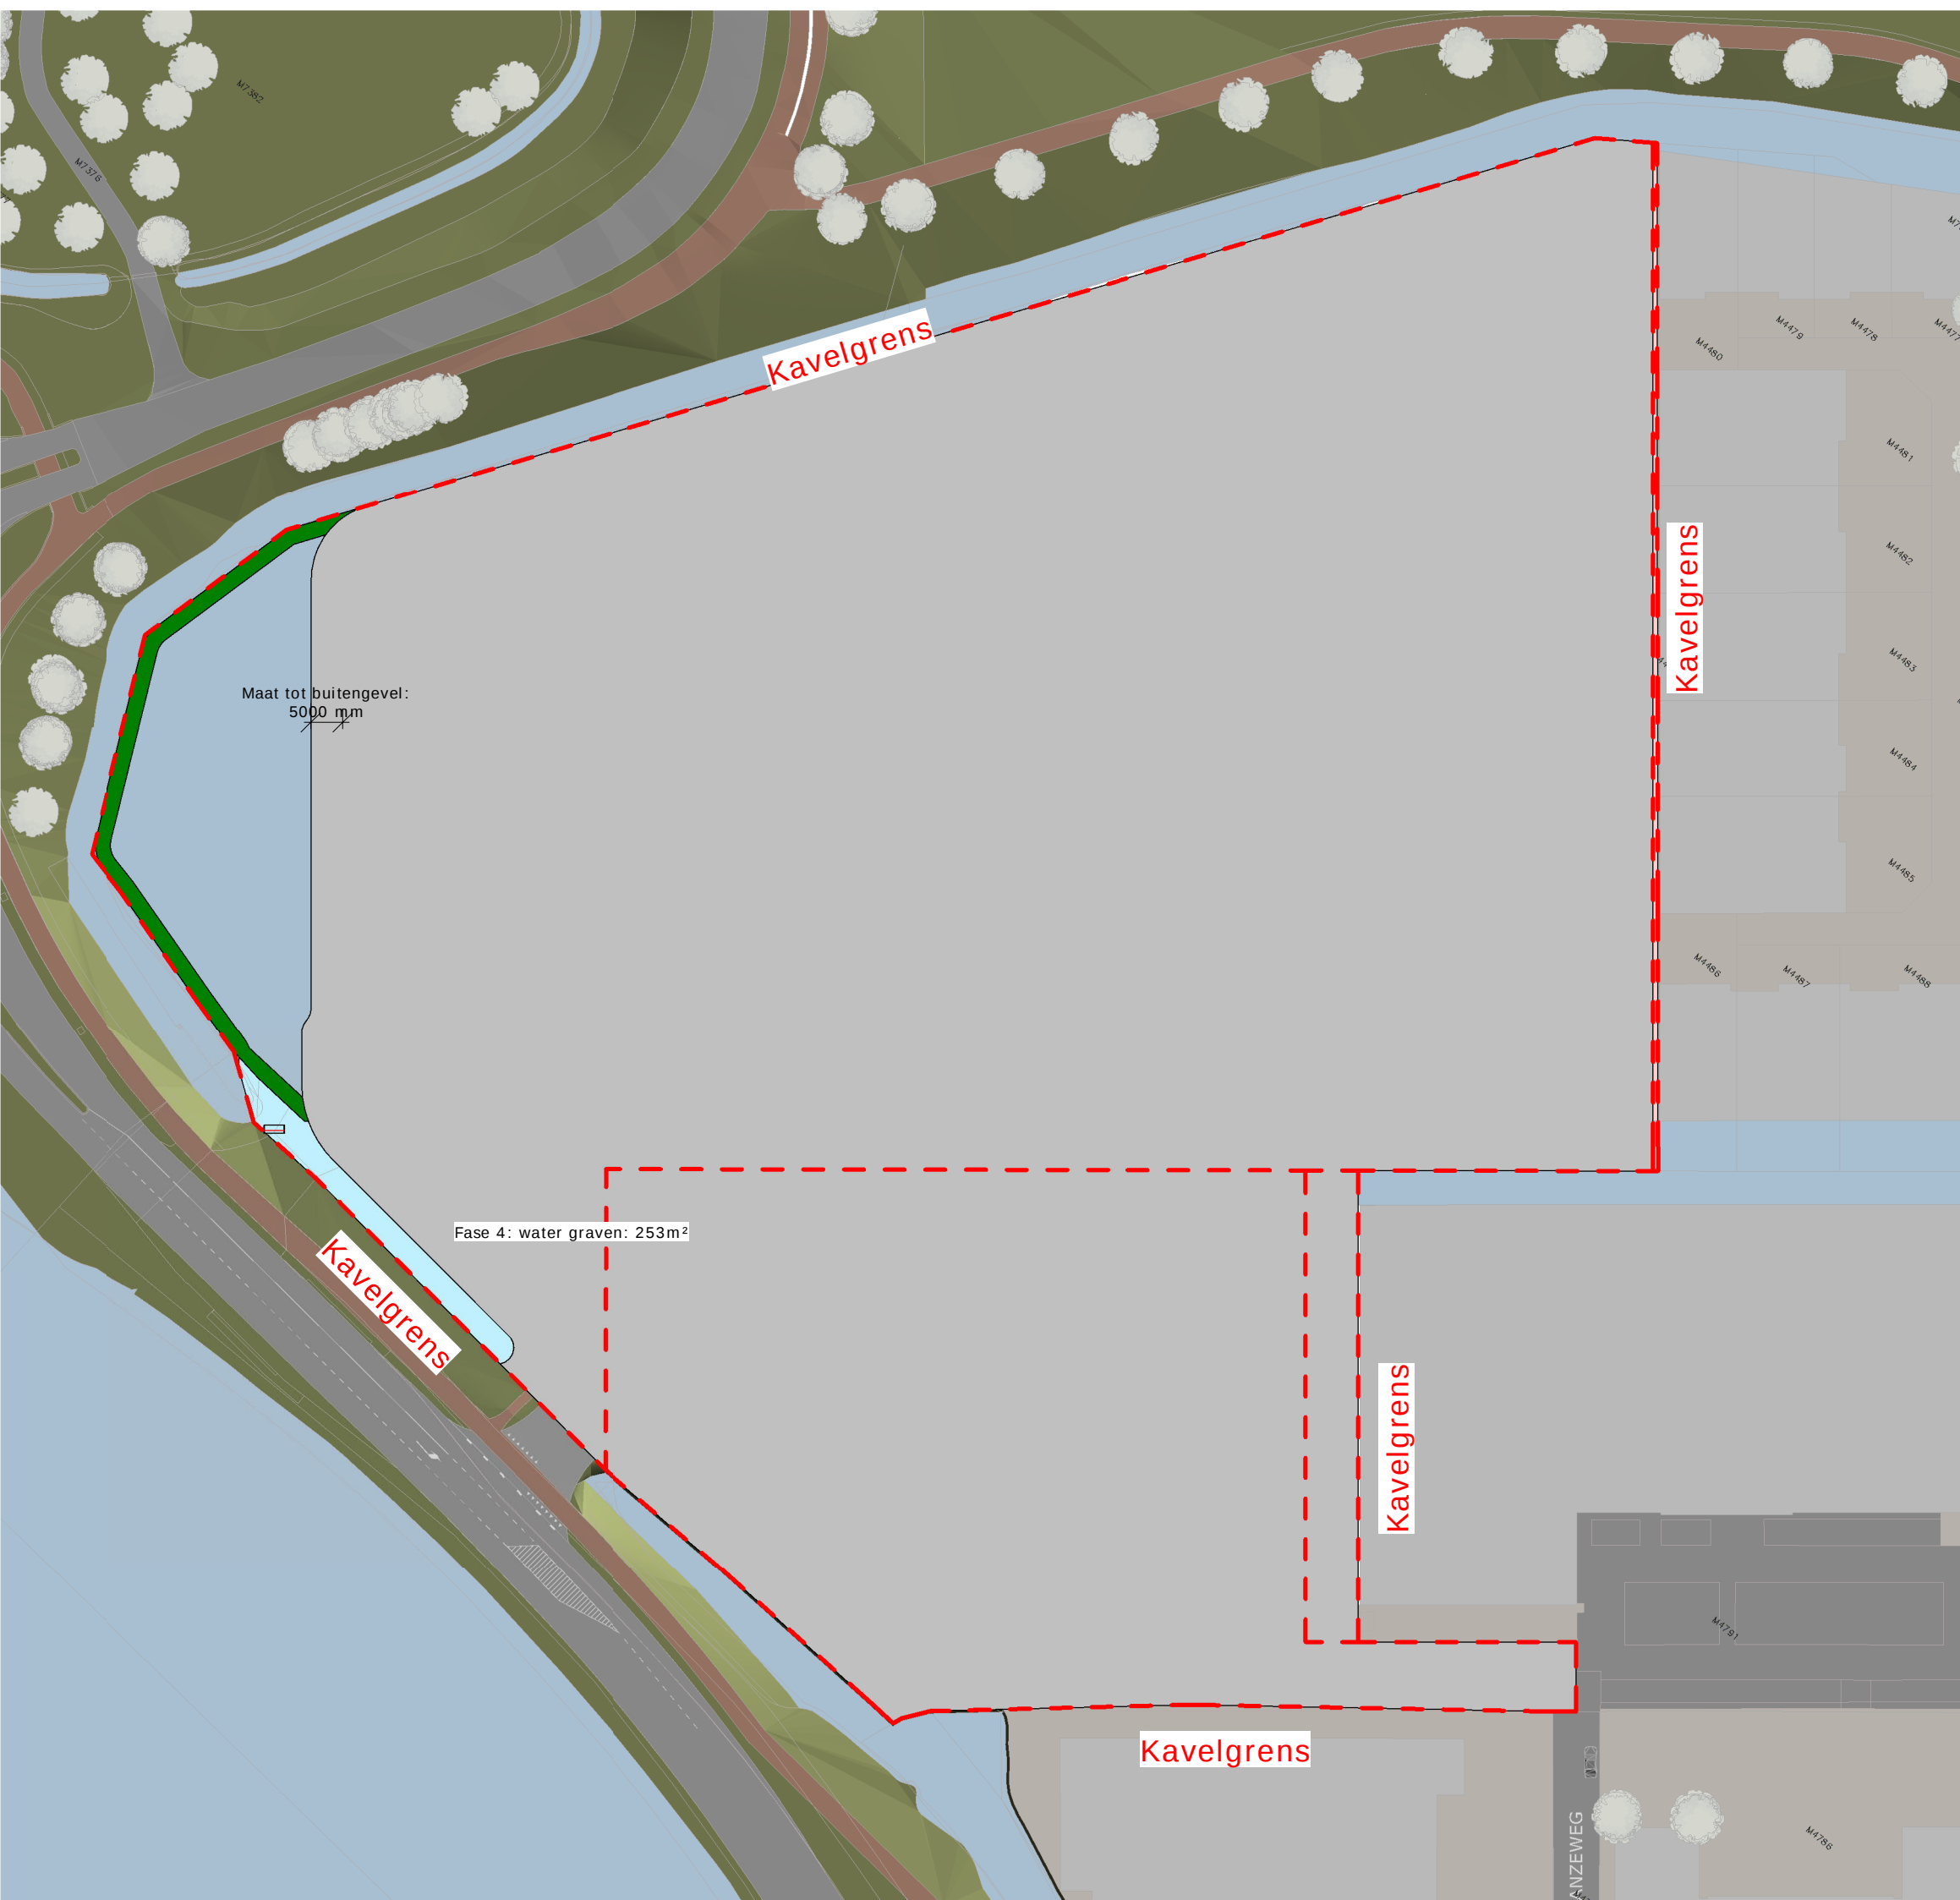

721 watercompensatie fase 4  
schaal: 1 : 1000