

LET OP! Dit is een principetekening.
Deze tekening dient niet als werktekening voor de uitvoering!

Definitieve gegevens constructie door derden.
Brandveiligheid en uitwerking door derden.



HOU
WE
LING

LUISTEREN
VISUALISEREN
REALISEREN


onderdeel
Principe details
Prijsvorming

opdrachtgever
White House Development
Schouwburglaan 16
2806 AV Gouda


project
Nieuwbouw bedrijfsruimte en opslagboxen
Stavorenweg 6 te Gouda

<i>schaal</i> 1:10	<i>datum</i> 11-11-2022	<i>werknnummer</i> P210701
<i>afmeting</i> A3	<i>gewijzigd</i> 27-02-2023	<i>bladnummer</i> B-11
<i>getekend</i> E.B.		

Hoekeindseweg 27 2665 KA Bleiswijk © copyright Houweling Architecten	010-5215922 info@houweling-architecten.nl www.houweling-architecten.nl
--	--

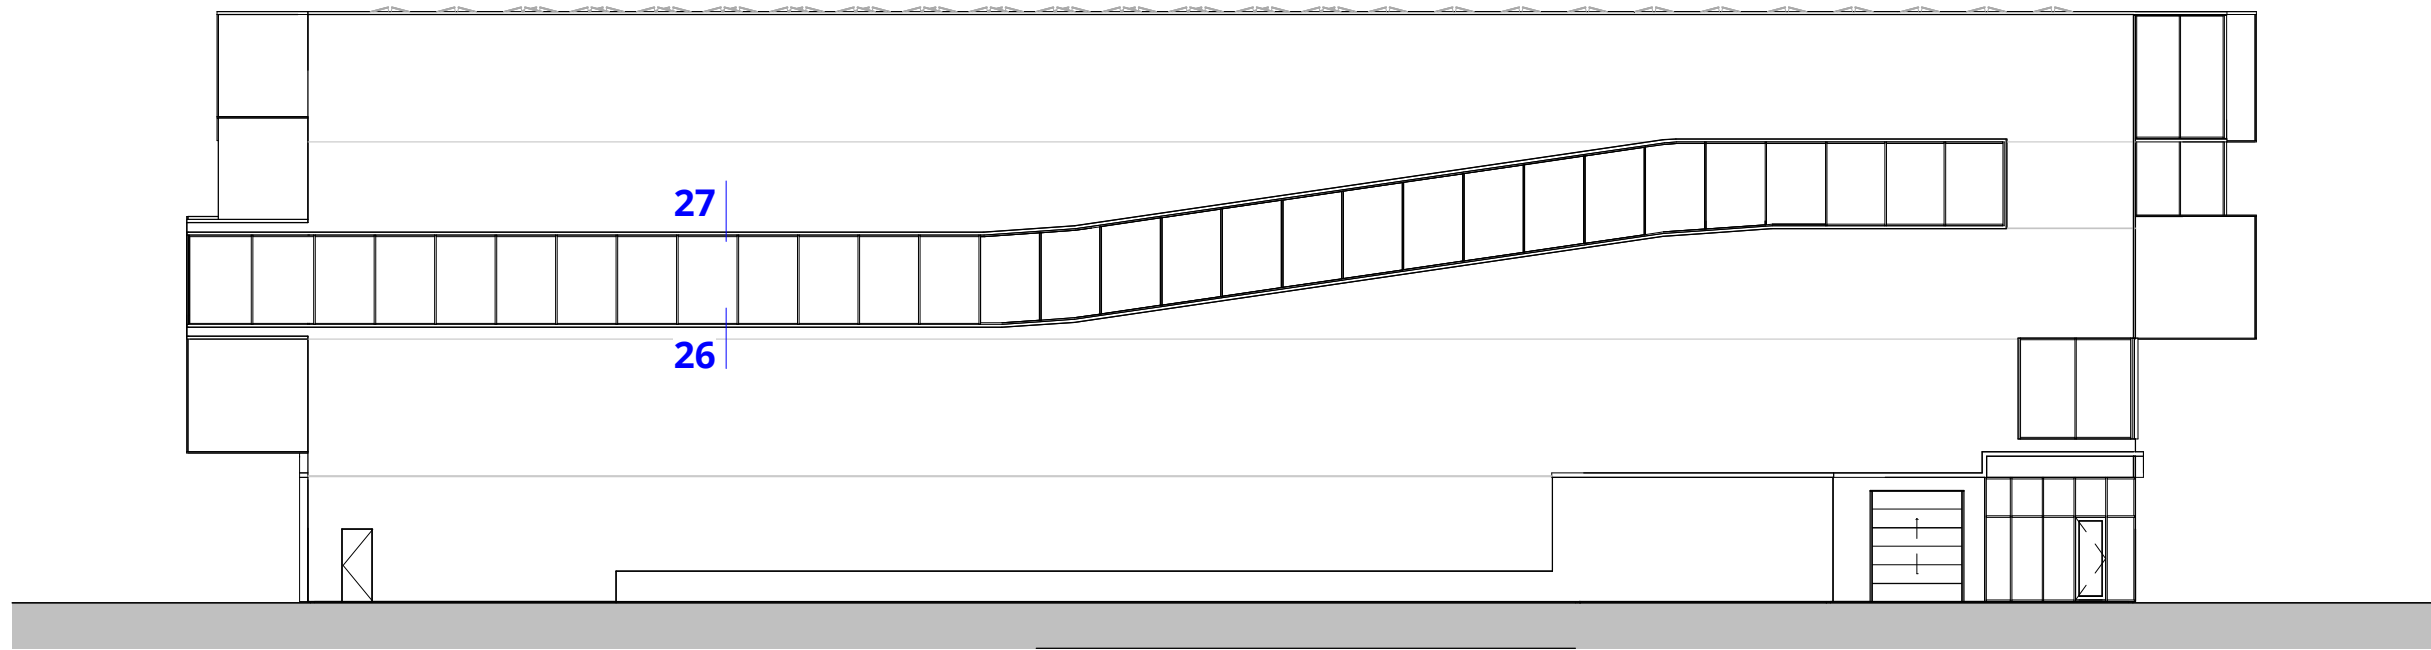


zuidoostgevel

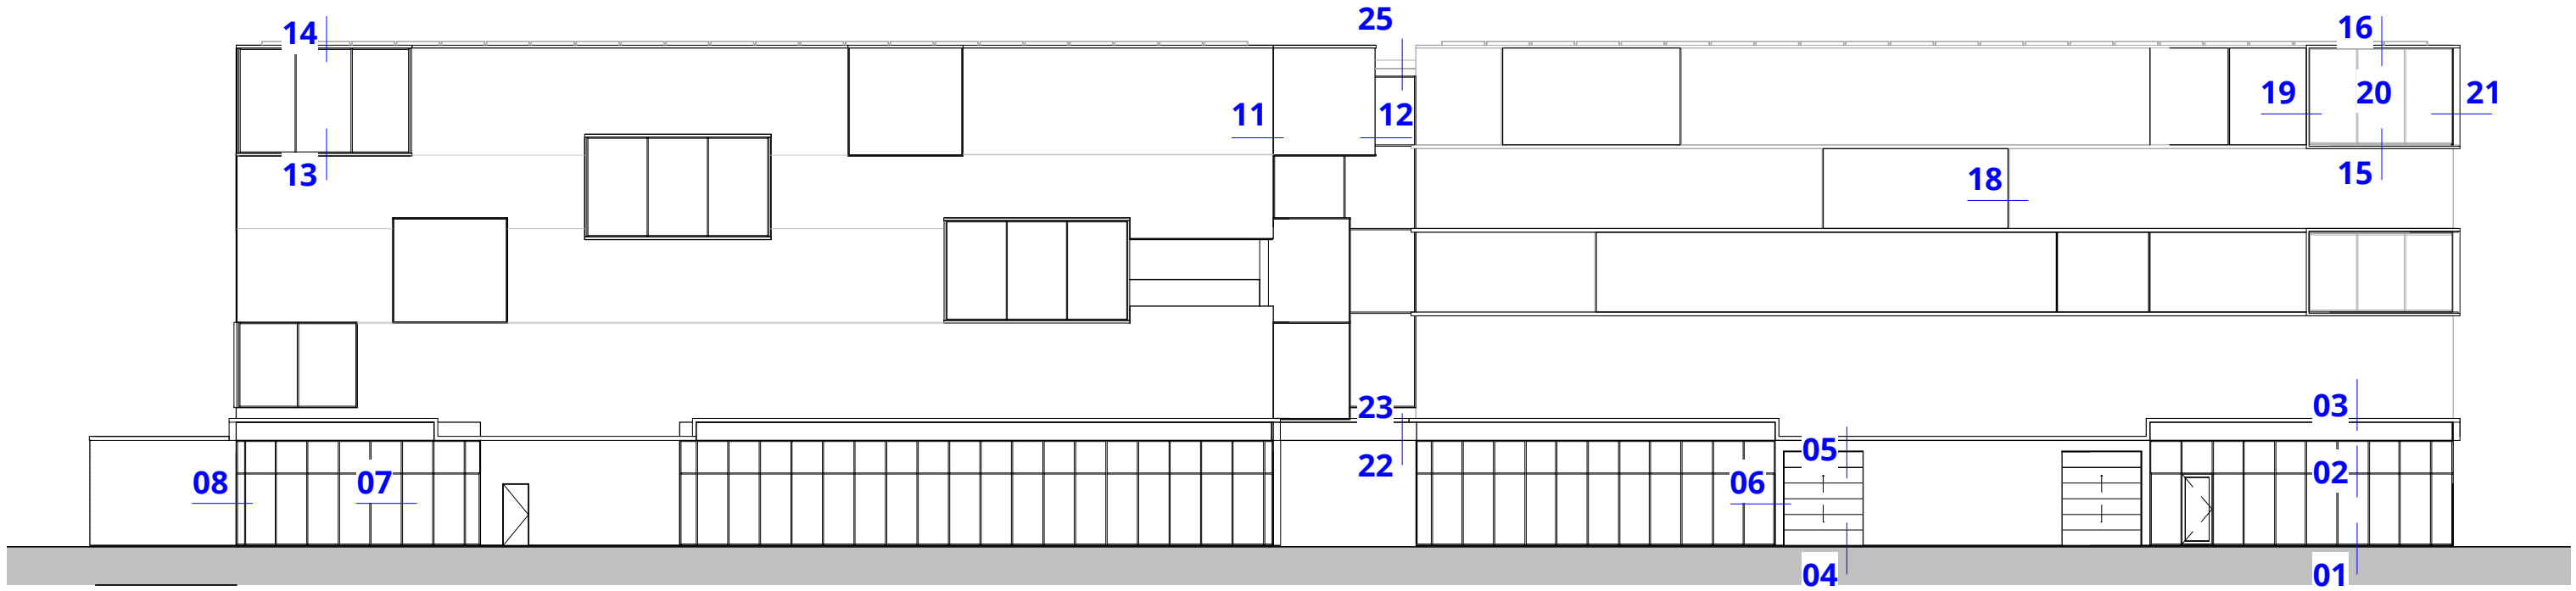


noordoostgevel



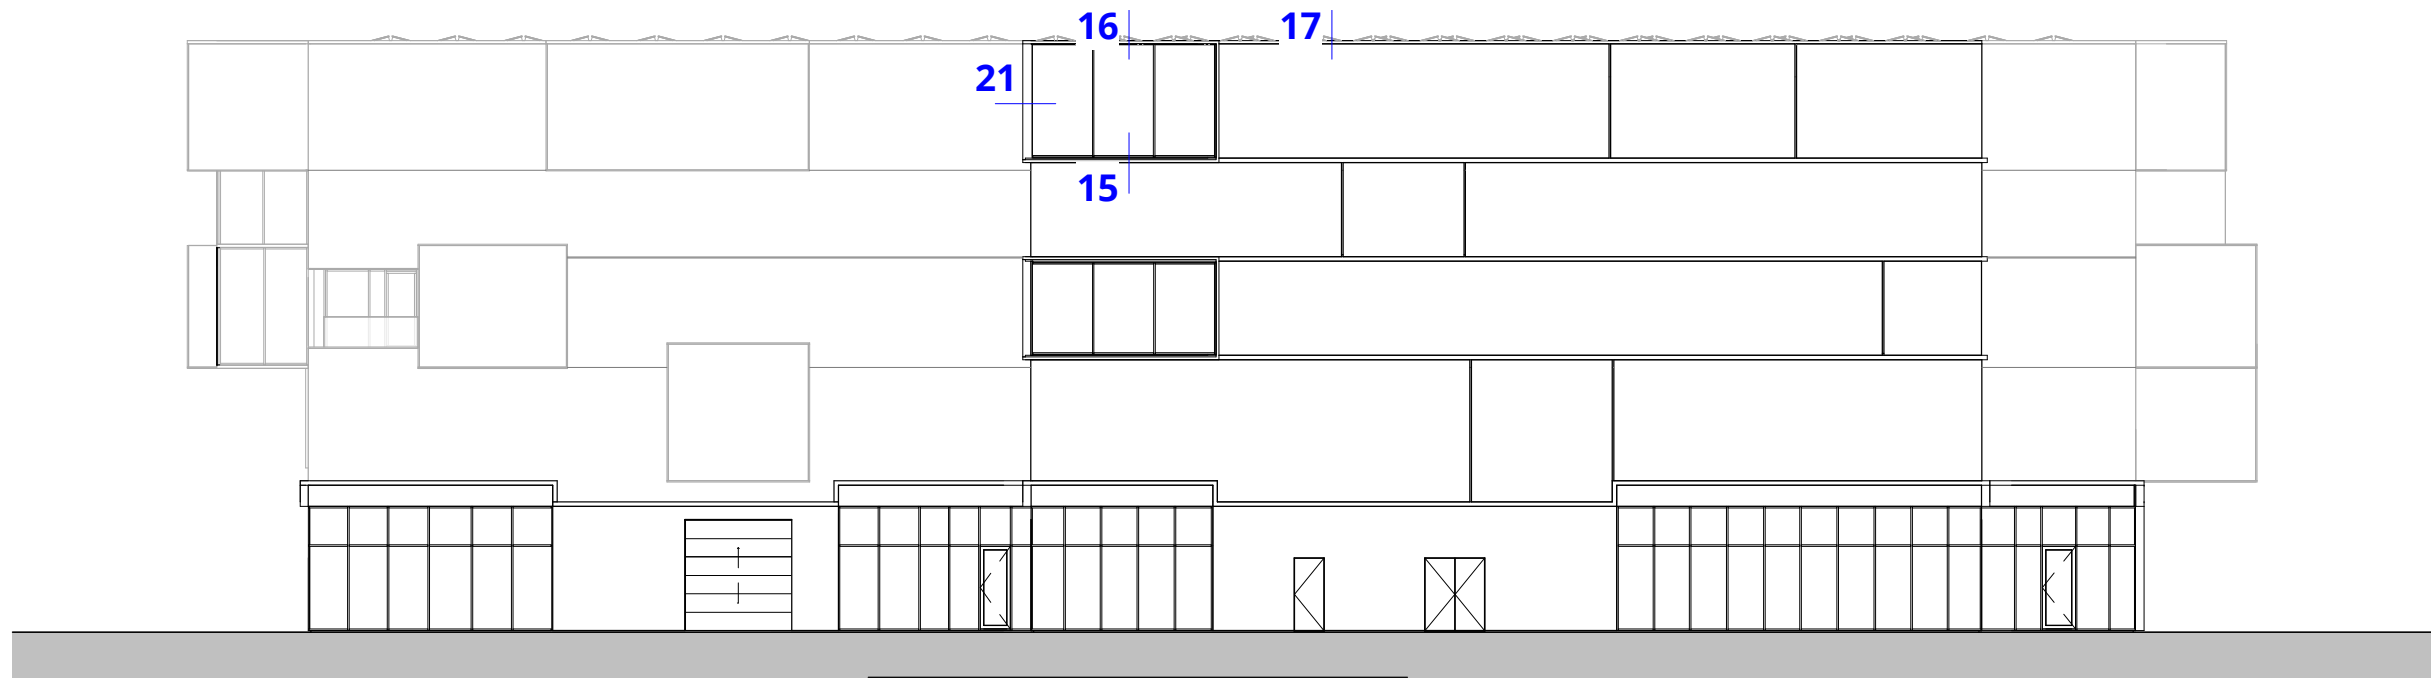


noordwestgevel

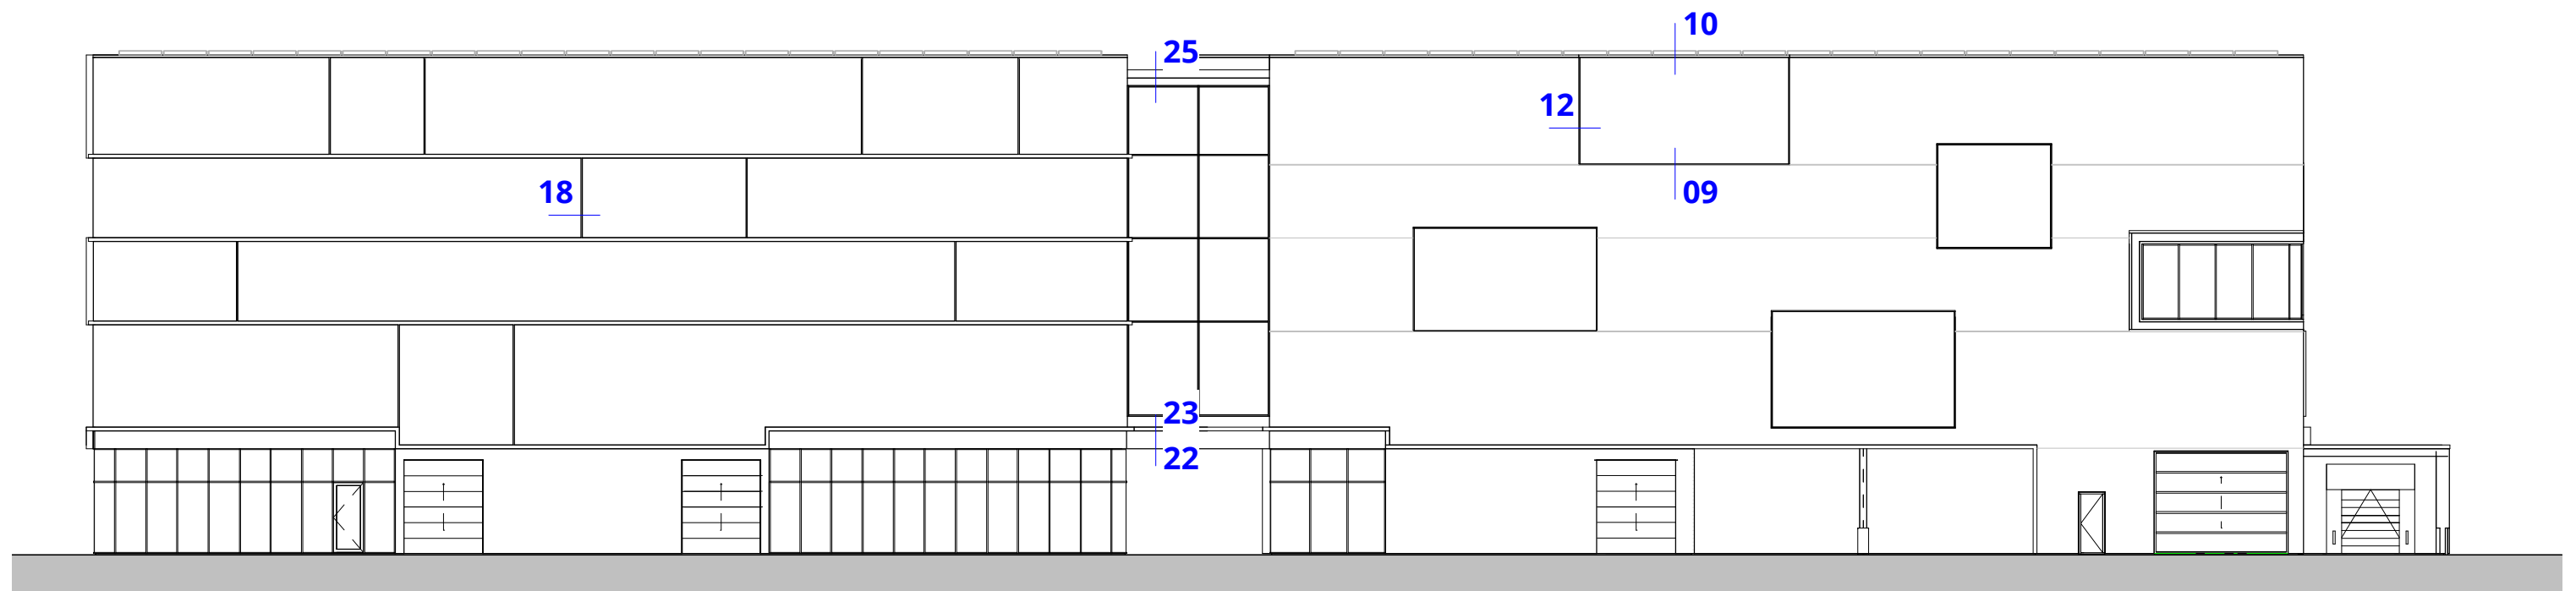


zuidwestgevel


DETAILS DIENEN TE WORDEN GECONTROLEERD /
GOEDGEKEURD DOOR GEVELLEVERANCIER +
KOZIJNLEVERANCIER

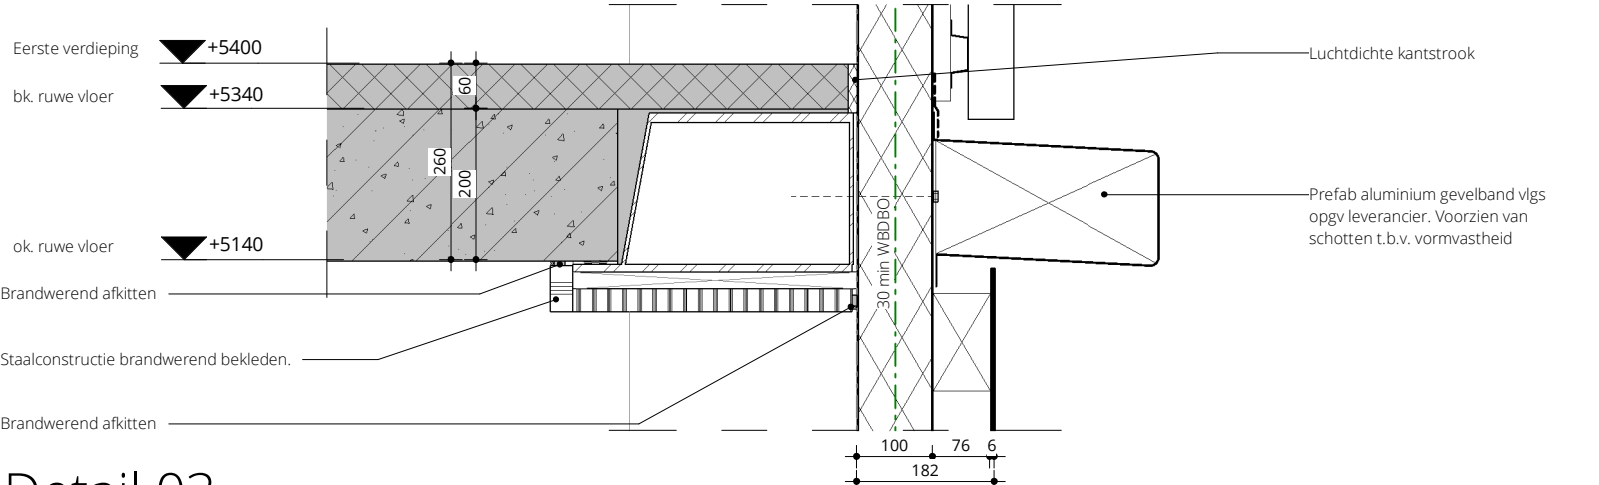


Detail 03

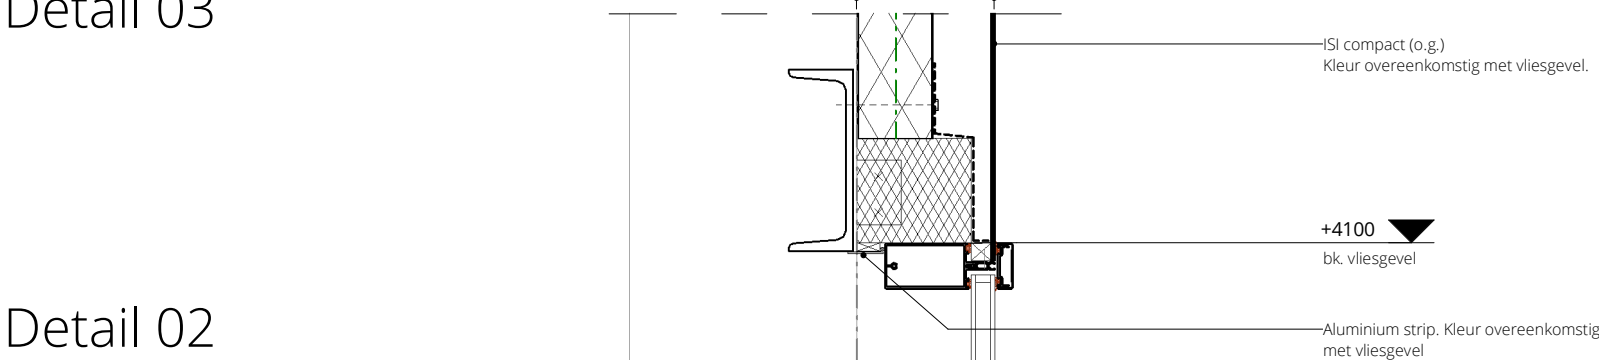

Detail 02

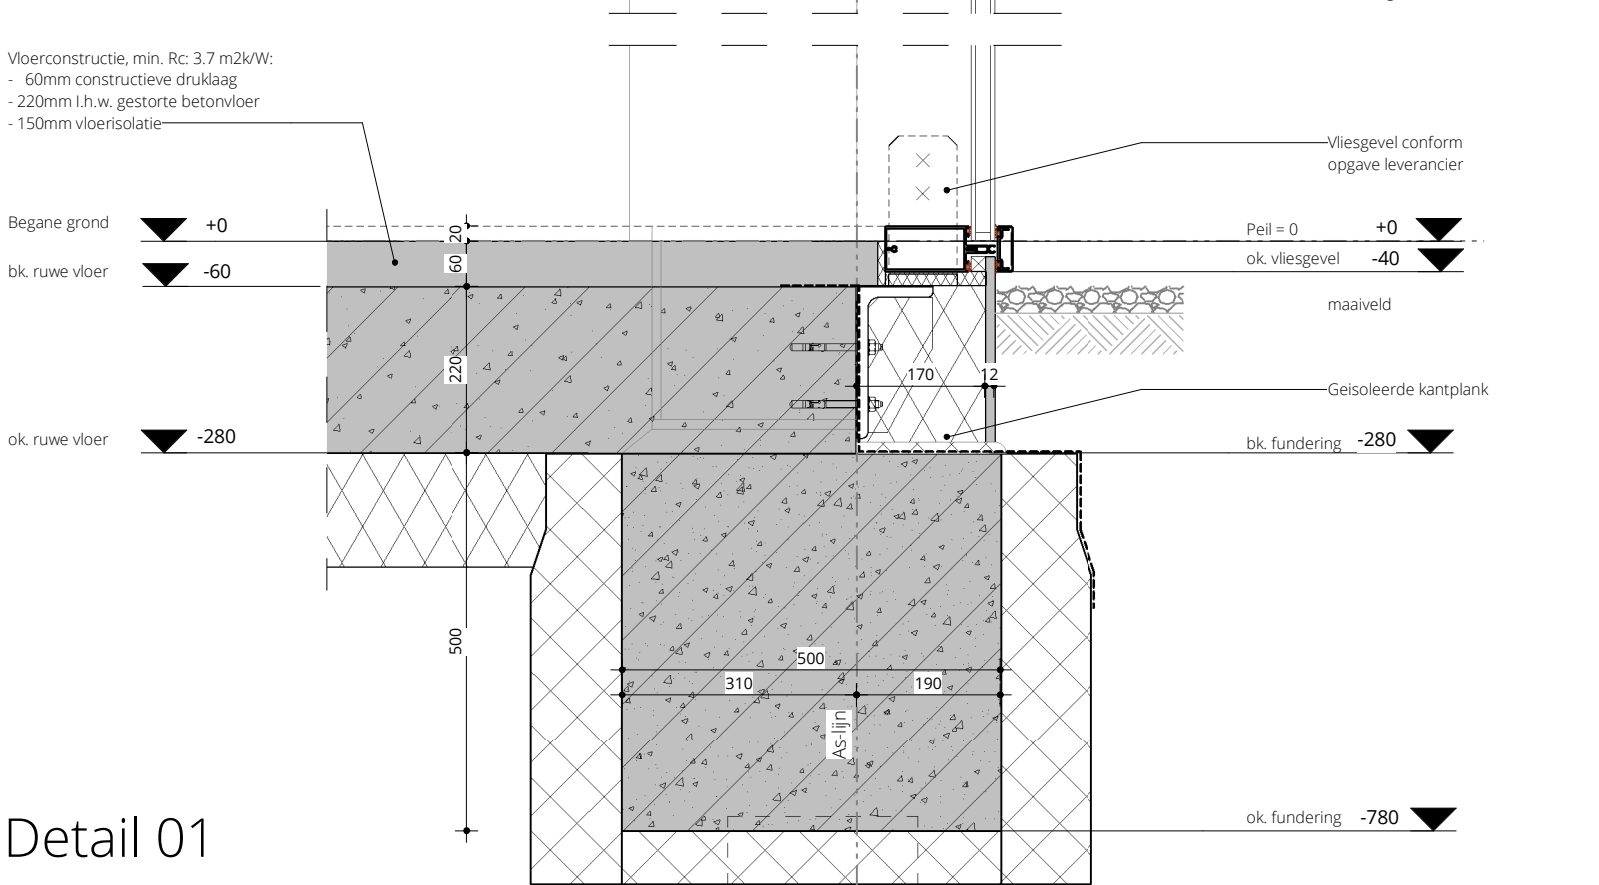


Detail 01

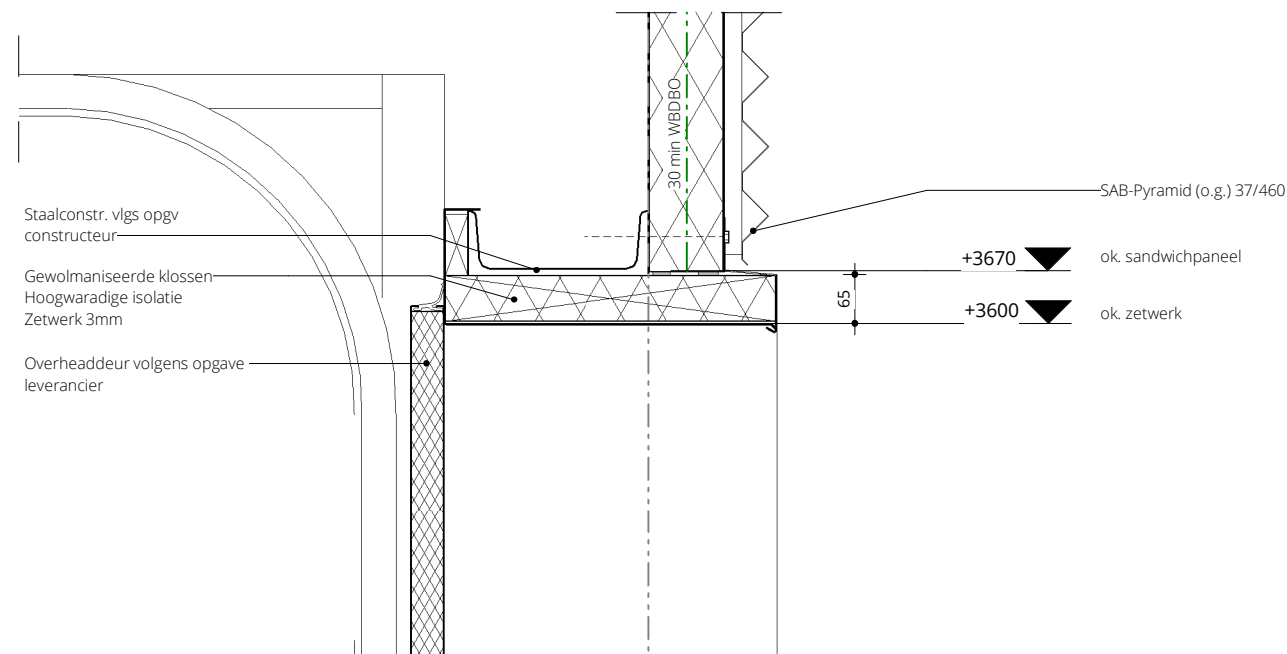


DETAILS DIENEN TE WORDEN GECONTROLEERD /
GOEDGEKEURD DOOR GEVELLEVERANCIER +
KOZIJNLEVERANCIER

Detail 05

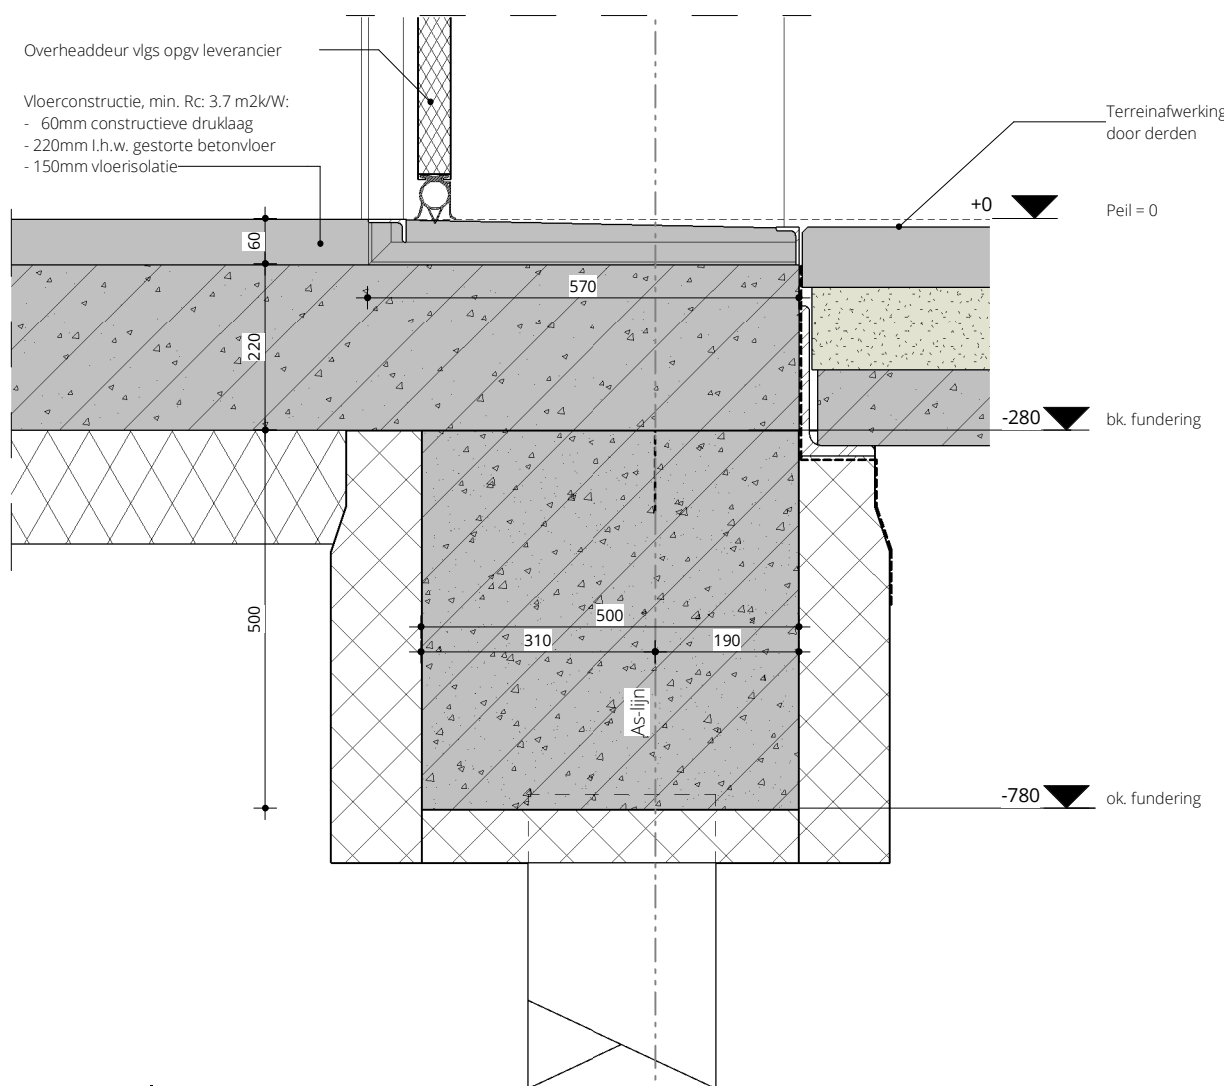

Detail 04

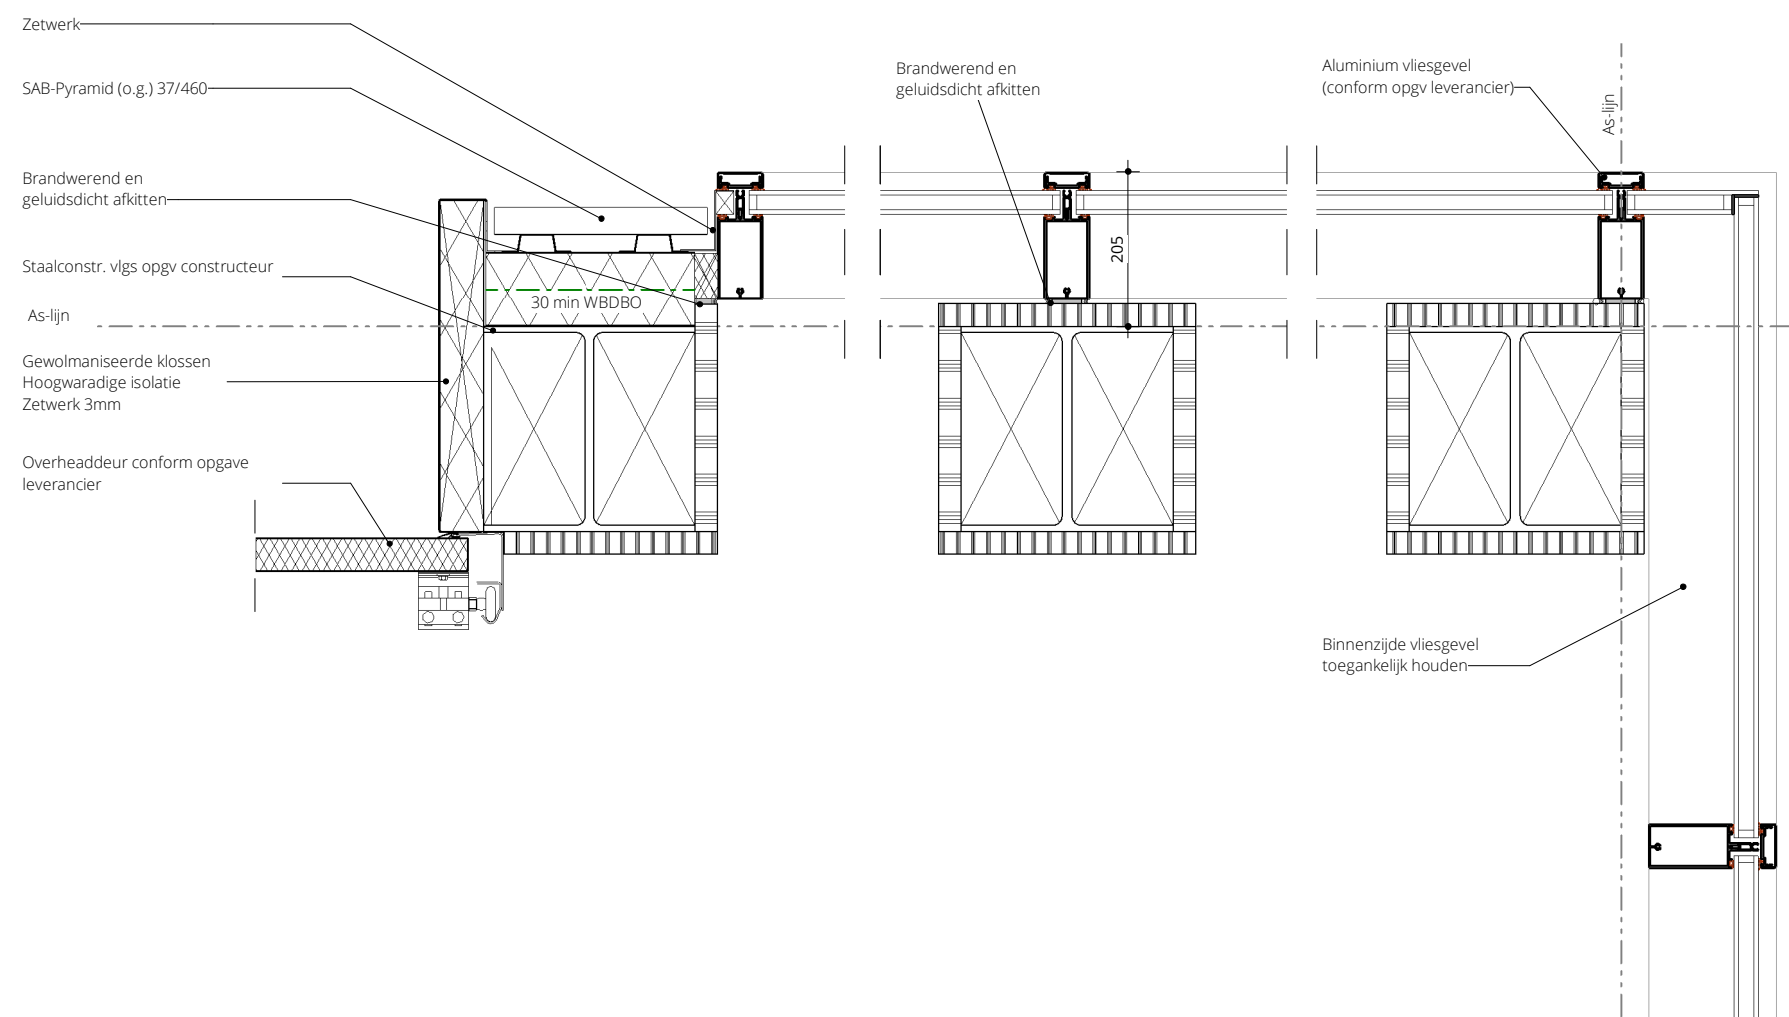

Detail 06

Detail 07

Detail 08



HOU
WE
LING

Hoekeindseweg 27
2665 KA Bleiswijk
© copyright Houweling Architecten

010-5215922
info@houweling-architecten.nl
www.houweling-architecten.nl





Principe details

datum
schaal
afmeting

27-02-2023
1:10
A3


werknnummer
bladnummer

P210701
B-11d

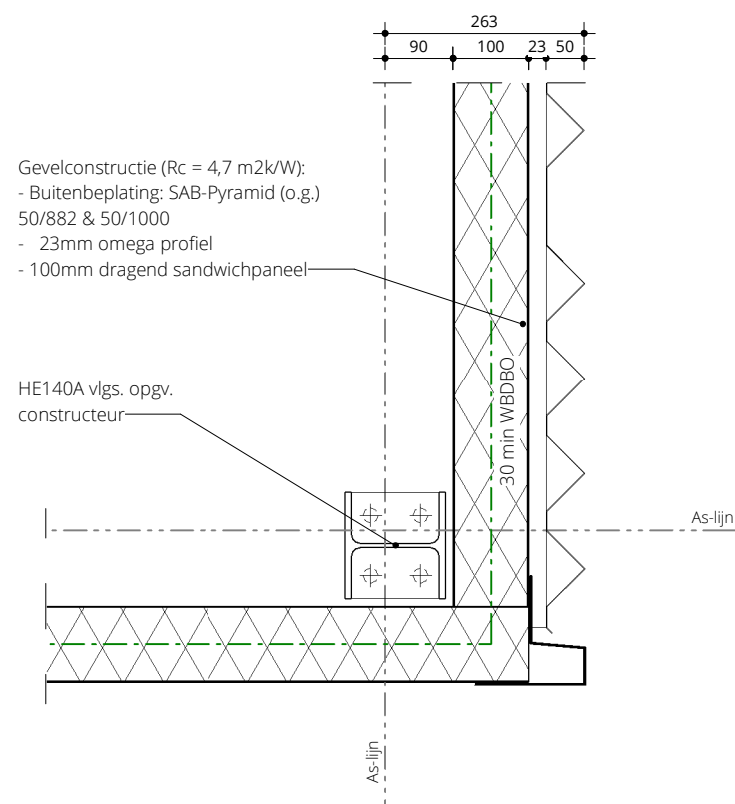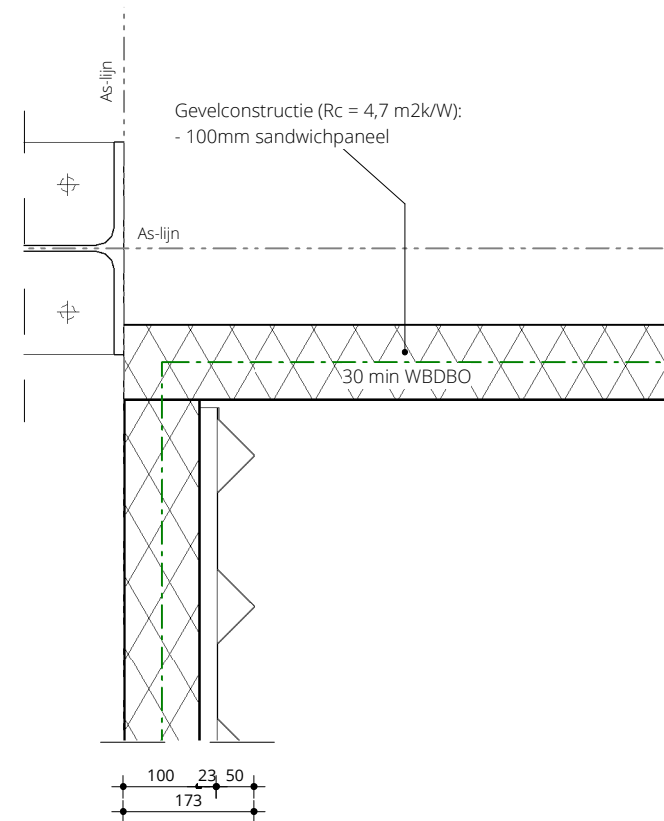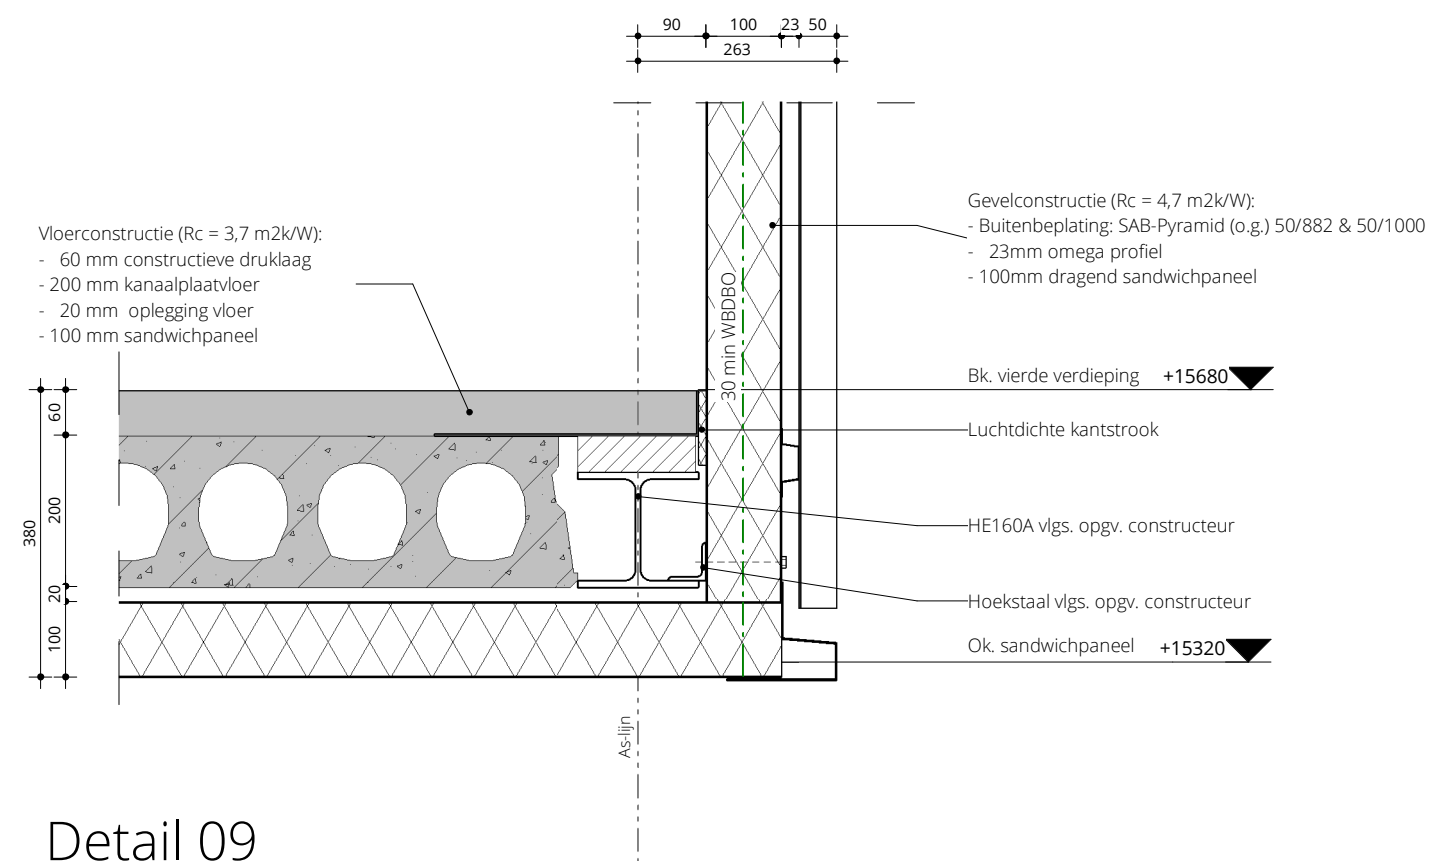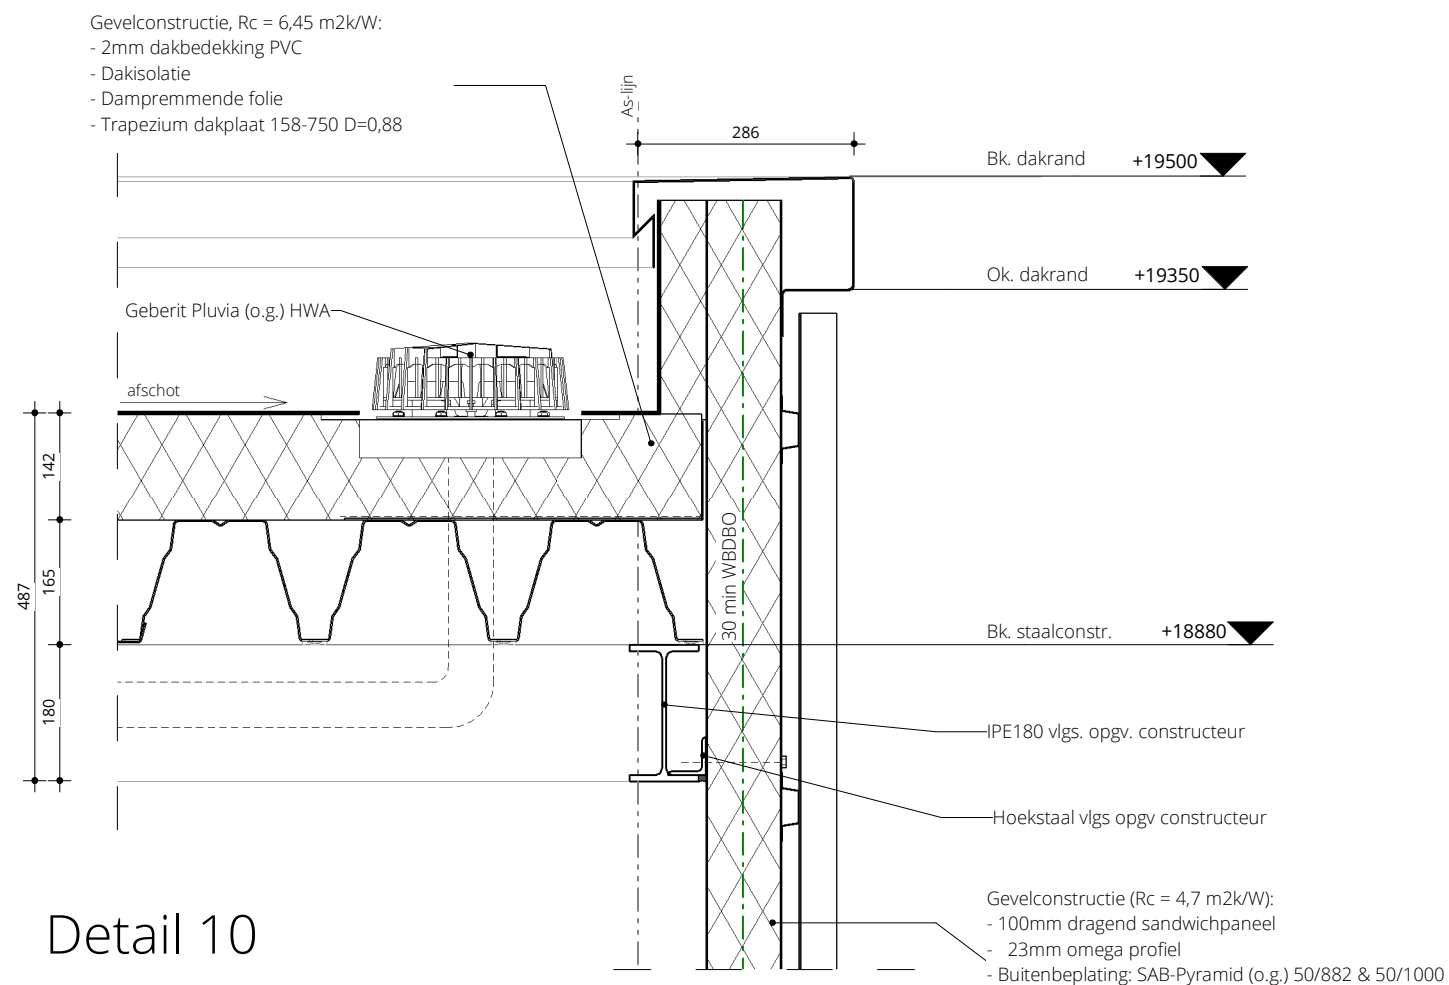


DETAILS DIENEN TE WORDEN GECONTROLEERD /
GOEDGEKEURD DOOR GEVELLEVERANCIER +
KOZIJNLEVERANCIER


DETAILS DIENEN TE WORDEN GECONTROLEERD /
GOEDGEKEURD DOOR GEVELLEVERANCIER +
KOZIJNLEVERANCIER

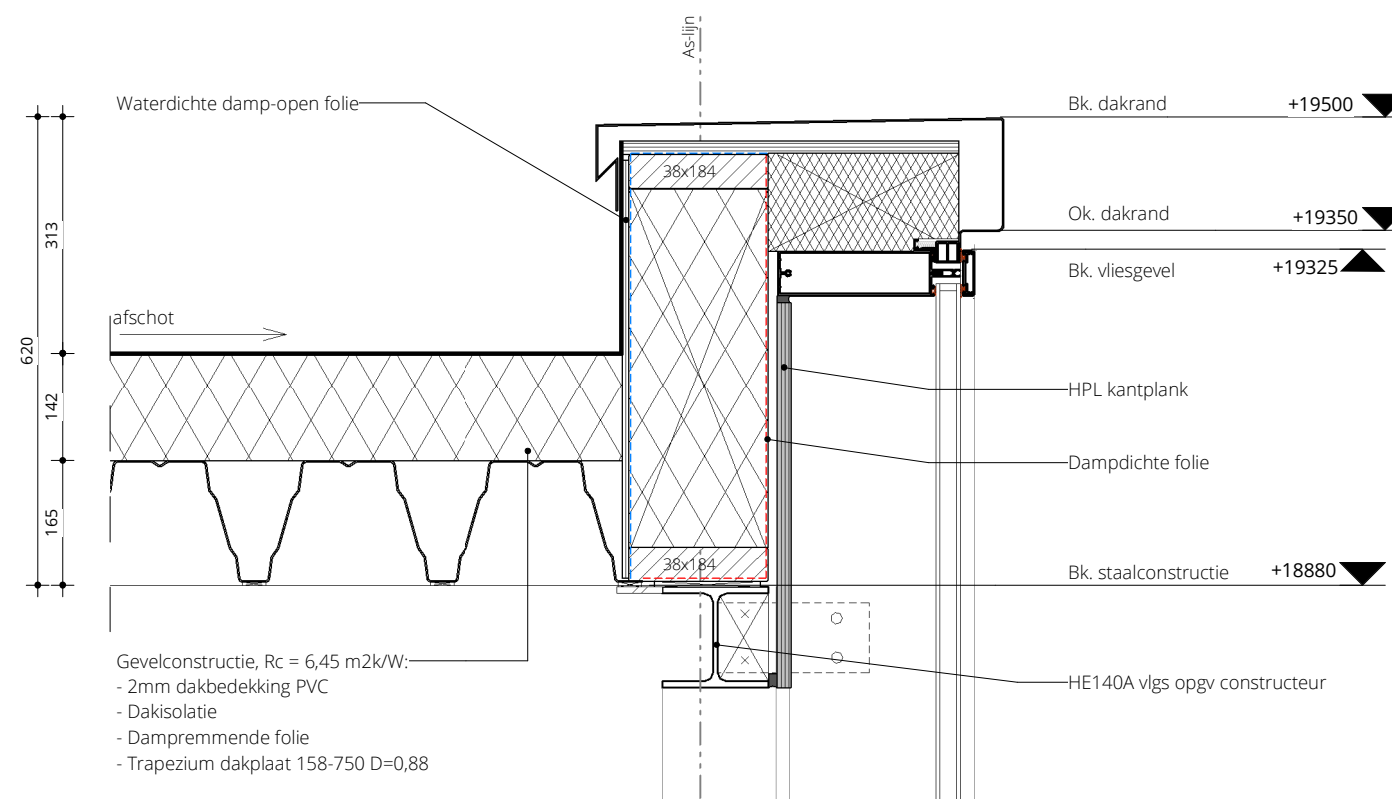


Detail 14

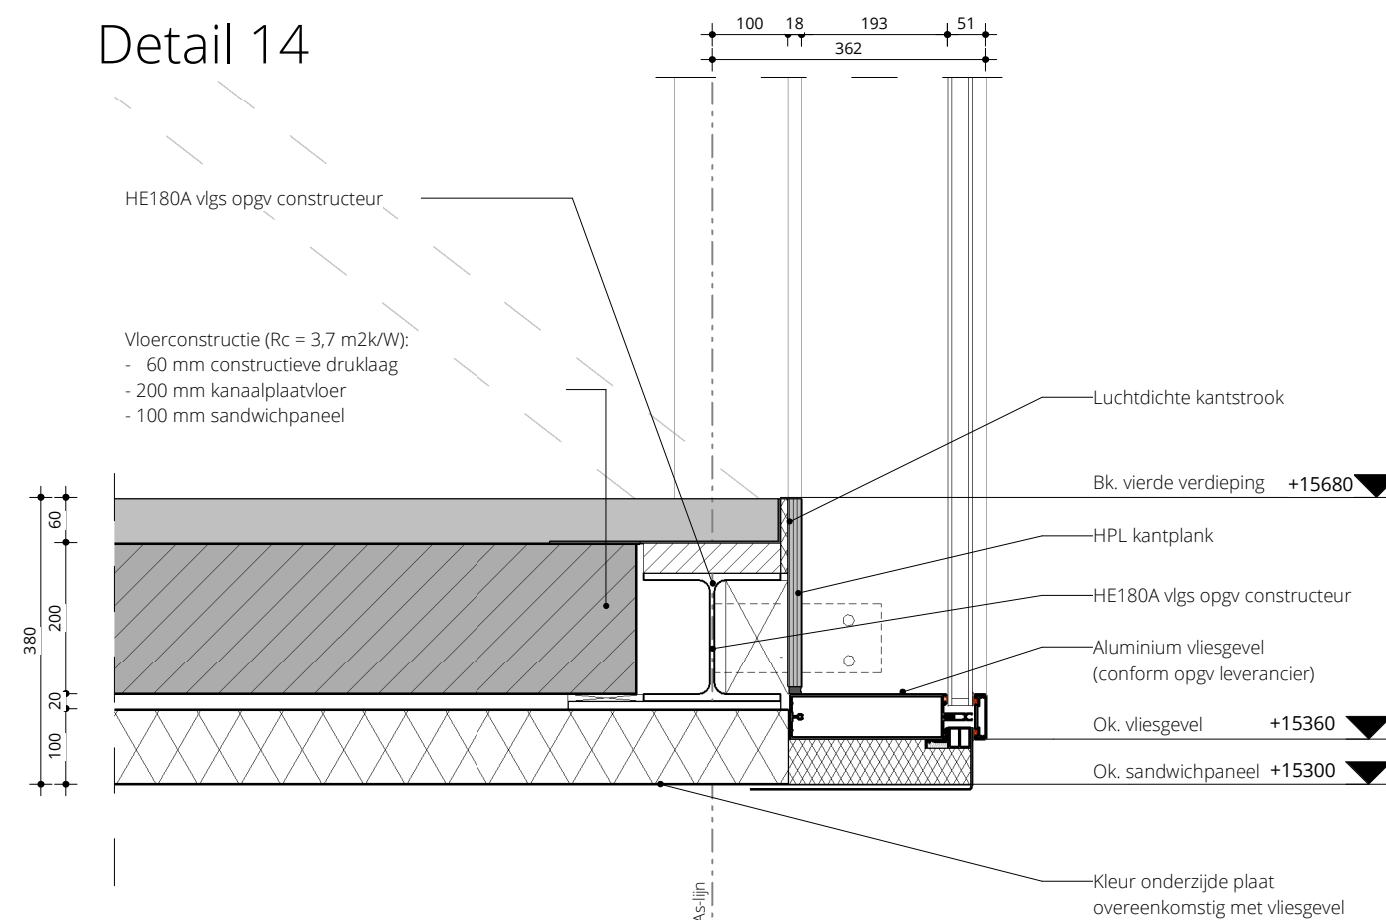


Detail 13

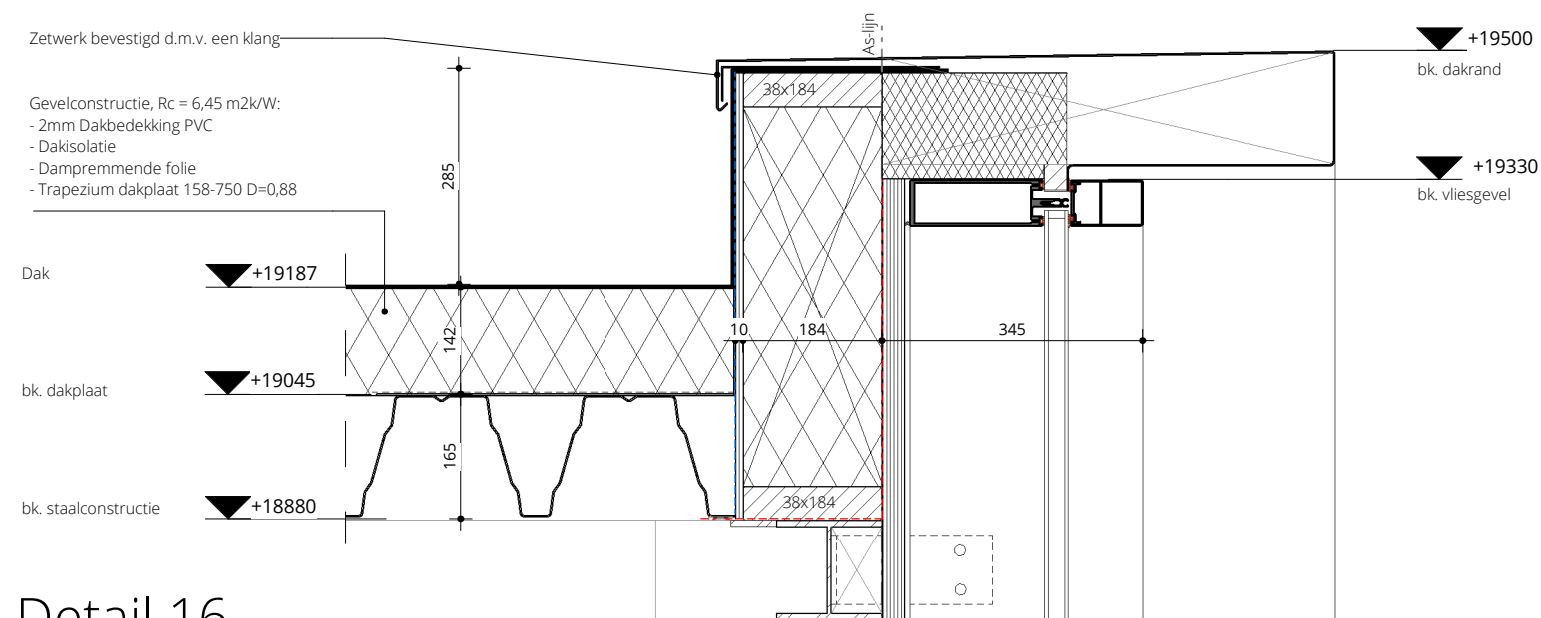


Detail 16

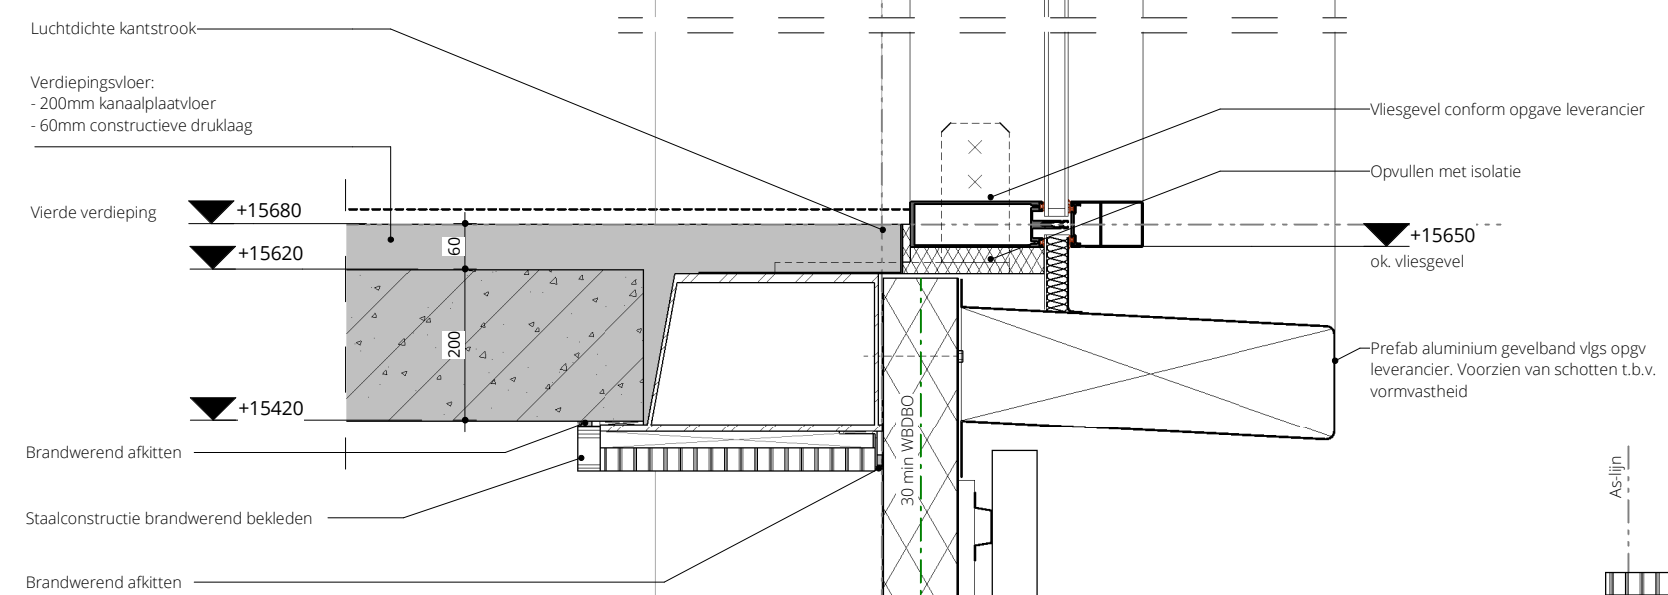


Detail 15

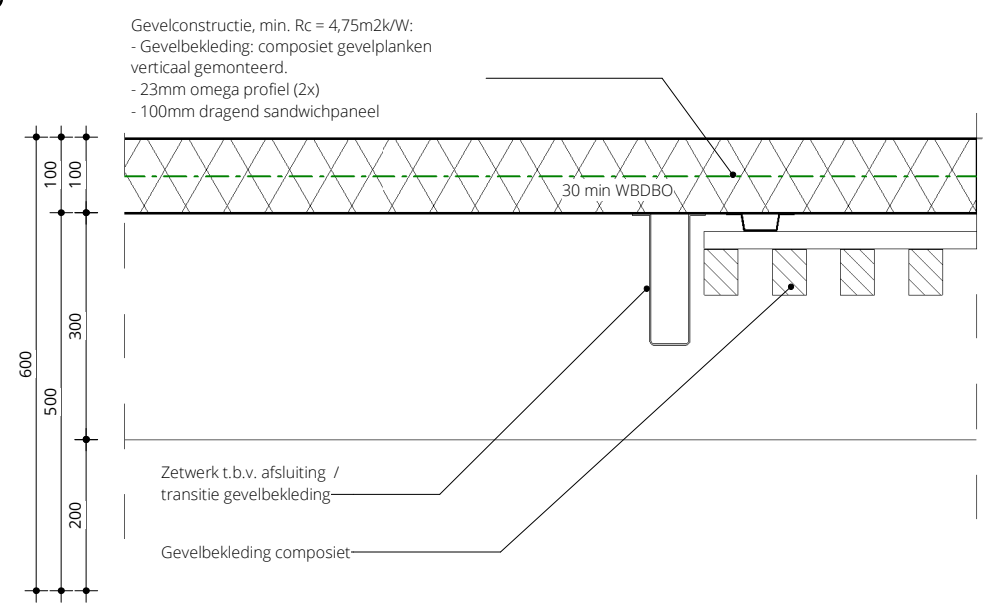

Detail 18

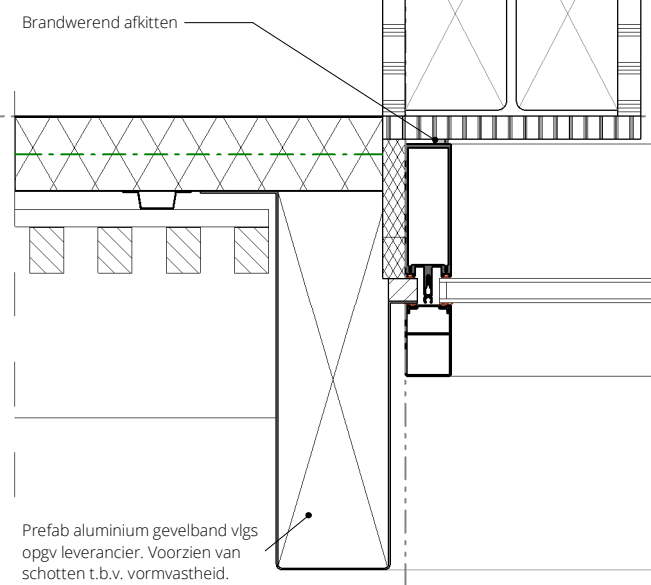


Detail 19

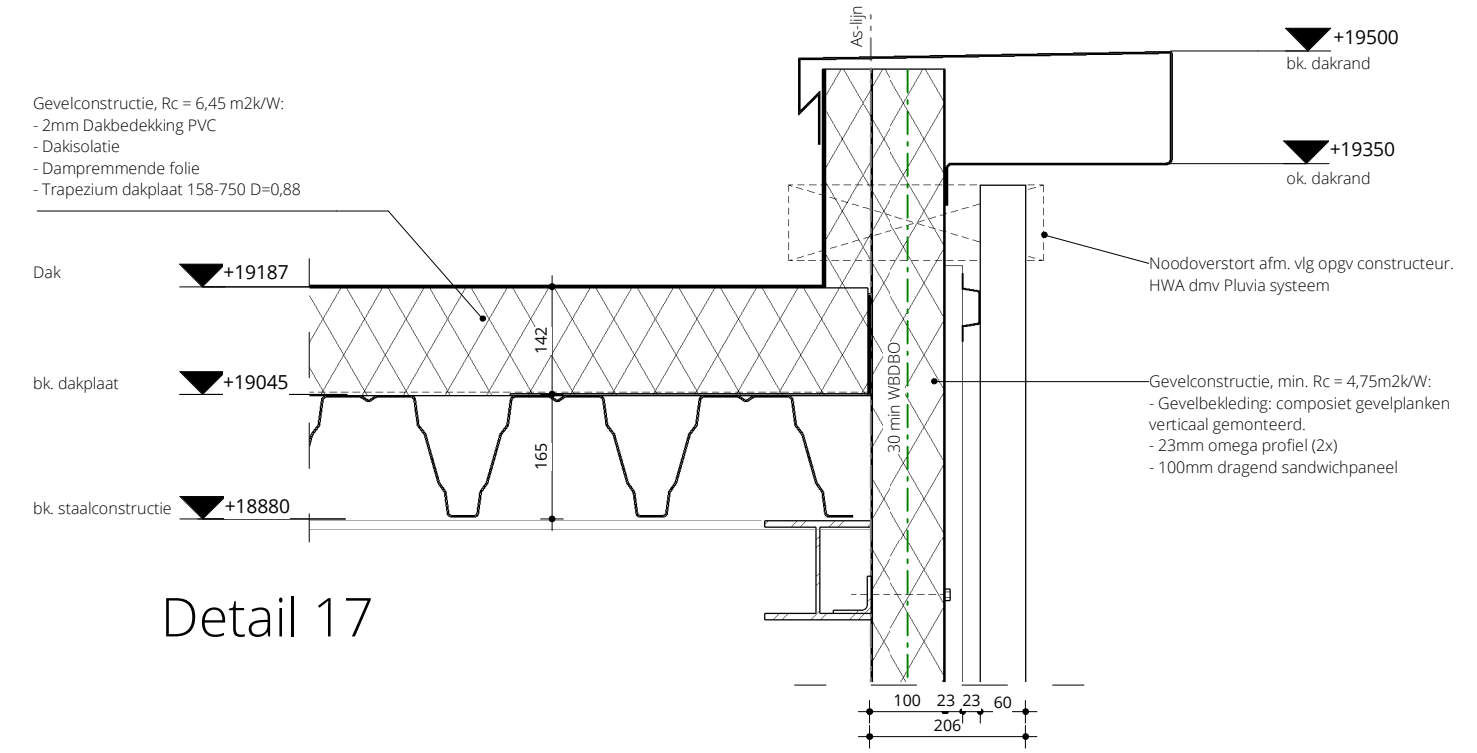

Detail 17

DETAILS DIENEN TE WORDEN GECONTROLEERD / GOEDGEKEURD DOOR GEVELLEVERANCIER + KOZIJNLEVERANCIER

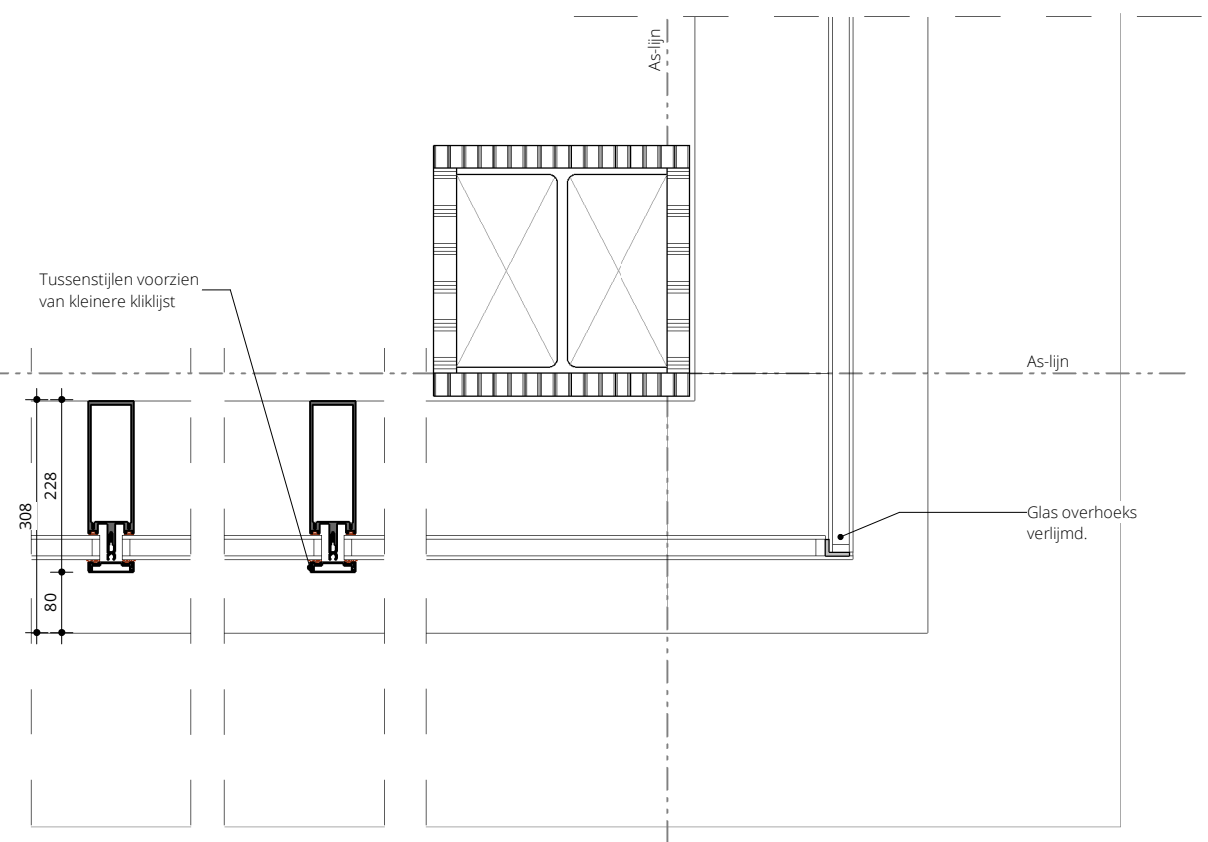

Detail 20

Detail 21

Gevelconstructie, $R_c = 6,45 \text{ m}^2\text{K/W}$:
- 2mm Dakbedekking PVC
- Dakisolatie
- Dampremmende folie
- Trapezium dakplaat 158-750 D=0,88

Dak verbindend volume ▼+18791

bk. dakplaat ▼+18645

bk. staalconstructie ▼+18480

min. 120mm

bk. vliesgevel ▼+18900

Brandwerend afkitten

HPL kantplank

Dampdichte folie

Detail 25

Vangrail conform opgv leverancier

Detail 24

Verdiepingsvloer:
- 60mm constructieve druklaag
- 200mm kanaalplaatvloer

Eerste verdieping ▼+5400

bk. ruwe vloer ▼+5340

ok. ruwe vloer ▼+5140

60
200
365
5
100

Luchtdichte kantstrook

Aluminium vliesgevel
(conform opgv leverancier)

▼+5360
ok. vliesgevel

Aluminium zetwerk


Detail 23

Detail 22

▼+4100
ok. zetwerk = bk. vliesgevel

DETAILS DIENEN TE WORDEN GECONTROLEERD /
GOEDGEKEURD DOOR GEVELLEVERANCIER +
KOZIJNLEVERANCIER

Detail 27

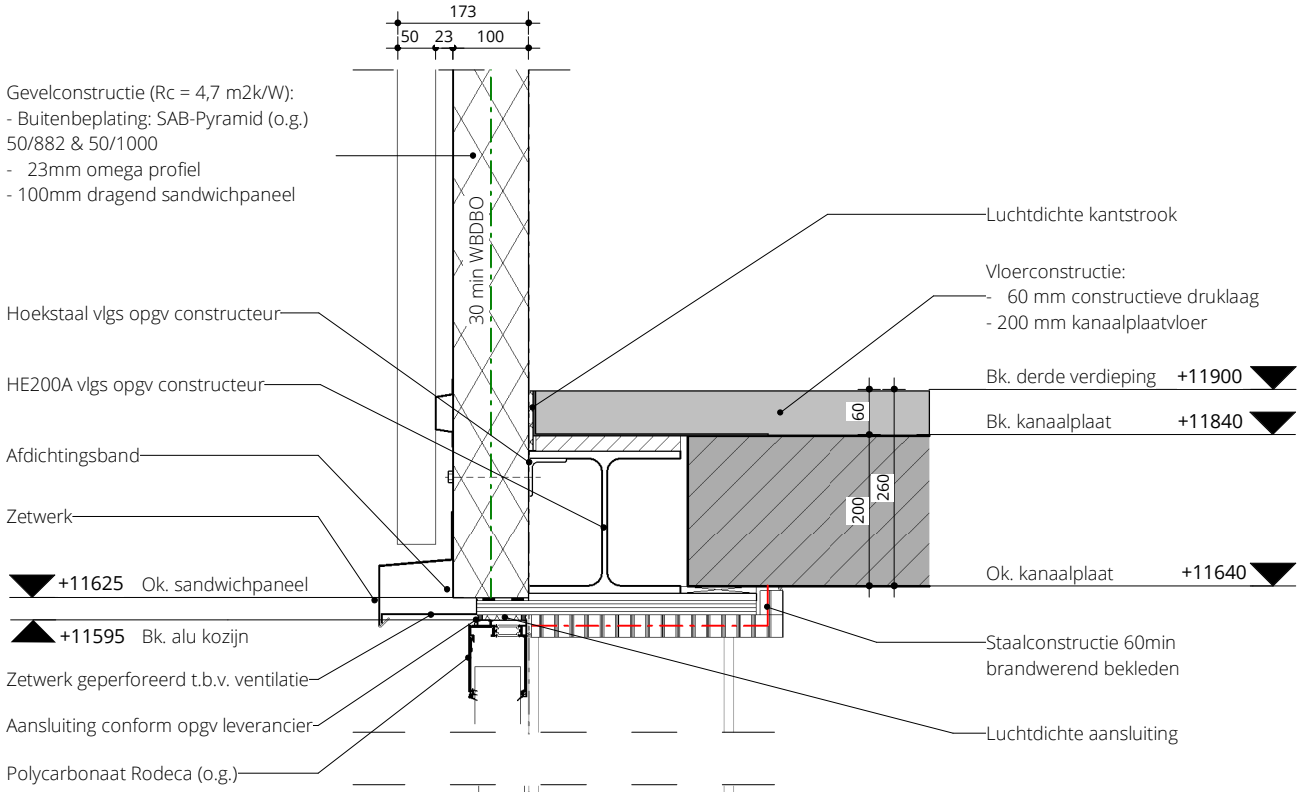

DETAILS DIENEN TE WORDEN GECONTROLEERD /
GOEDGEKEURD DOOR GEVELLEVERANCIER +
KOZIJNLEVERANCIER

Detail 26

