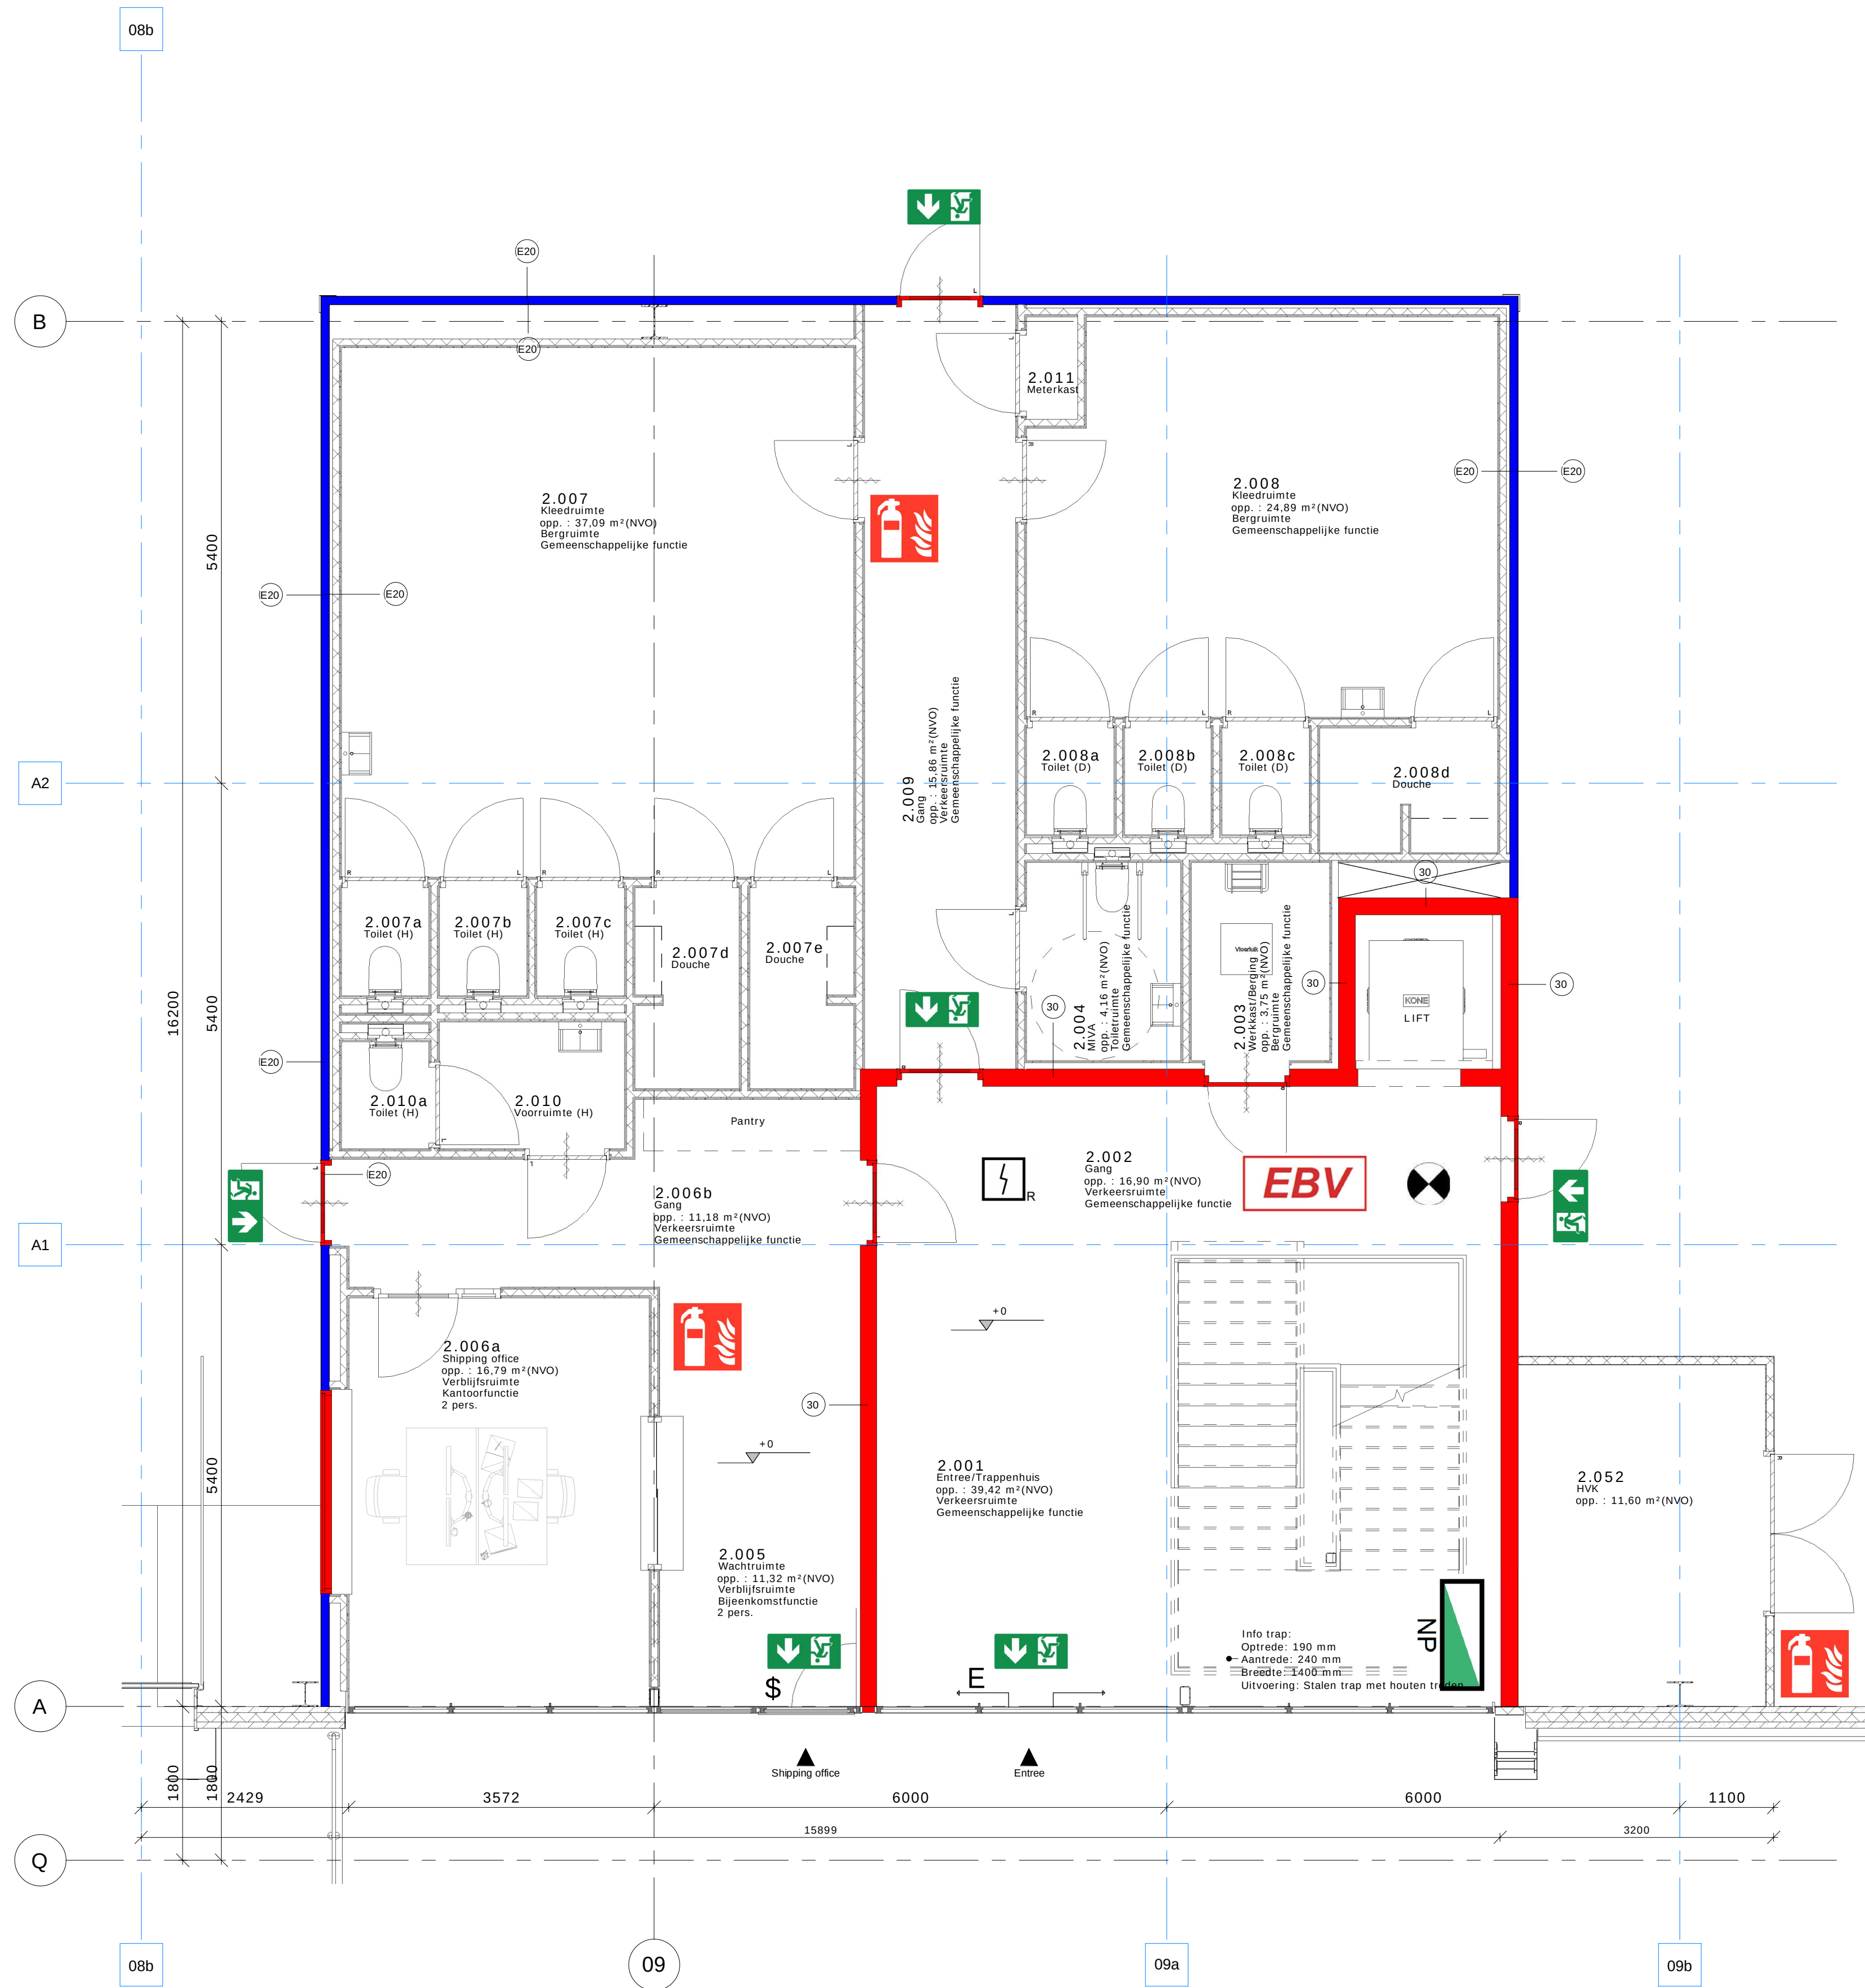


[illegible][illegible][illegible]

Wanden	Dak
Geïsoleerde kantplaat Rc-1,7 Dikte: 155mm	Dak: Opbouw dak: Rc= 6,3 m2K/w Dak: 200mm (verwarmend) - dakbedekking kunststof - isolatie EPS d=150 - dampremmende laag - dakplaat: geprofileerde stalen dakplaat, dikte 125mm (volgens opgave constructeur)
<u>Gewel</u> Ramen en deuren: Type: Vertical gevent Dikte: 150 mm Type: Ra: 2,7m2K/w Ra: Tekening A-350 (3D gewels)	<u>Rc vloer bal</u> Opbouw vloer: Rc=1,7 m2K/w - 10 cm gemiddelde betonvloer - EPS isolatie 130mm - Raup (volgens opgave constructeur)
<u>Ramen en deuren</u> Ramen en deuren: <u>bal en kantoor</u> Lichte schiedingwanden Type: Metaal stud, dubbel beglaasd Dikte: 125 mm	<u>Rc vloer kantoor</u> Opbouw vloer: Rc=1,3 m2K/w - Zandenvloer - Gesteente slaagplaatvloer - EPS isolatie 123mm (volgens opgave constructeur)
<u>Lichte schiedingwanden</u> Type: Metaal stud, dubbel beglaasd Dikte: 100 mm	<u>Opbouw vloer</u> Opbouw vloer: Rc=1,3 m2K/w - Zandenvloer - Gesteente slaagplaatvloer - EPS isolatie 123mm (volgens opgave constructeur)
<u>Balk en losloot</u> Lamellen Dikte: 41 x 5,3 Ra: Tekening A-350 (3D gewels)	<u>Kersti verdelingsvloer</u> Opbouw vloer: Dikte: 510mm - Draalplaat dikte 110mm (volgens opgave constructeur)
<u>Zegelrand</u> Staal Kleur: Tekening A-350 (3D gewels)	<u>Opbouw vloer</u> Opbouw vloer: Rc=1,7 m2K/w - Draalplaat dikte 110mm - Draalplaat dikte 100 mm (volgens opgave constructeur)

[illegible]

Constructie ter indicatie in de plattegrond gezet, deze worden nog nader afgestemd

datum wijziging 8:
24.10.2022

Wijziging A: aanpassing tbv opmerkingen brandweer

datum wijziging A:
05.00.2023

Logistics Centre 1220

onderzoek _____

L. Vercoulen

lekningnummer:	datum:
A 102	27.11.2017

model

schweiß: formen

1

Architect