


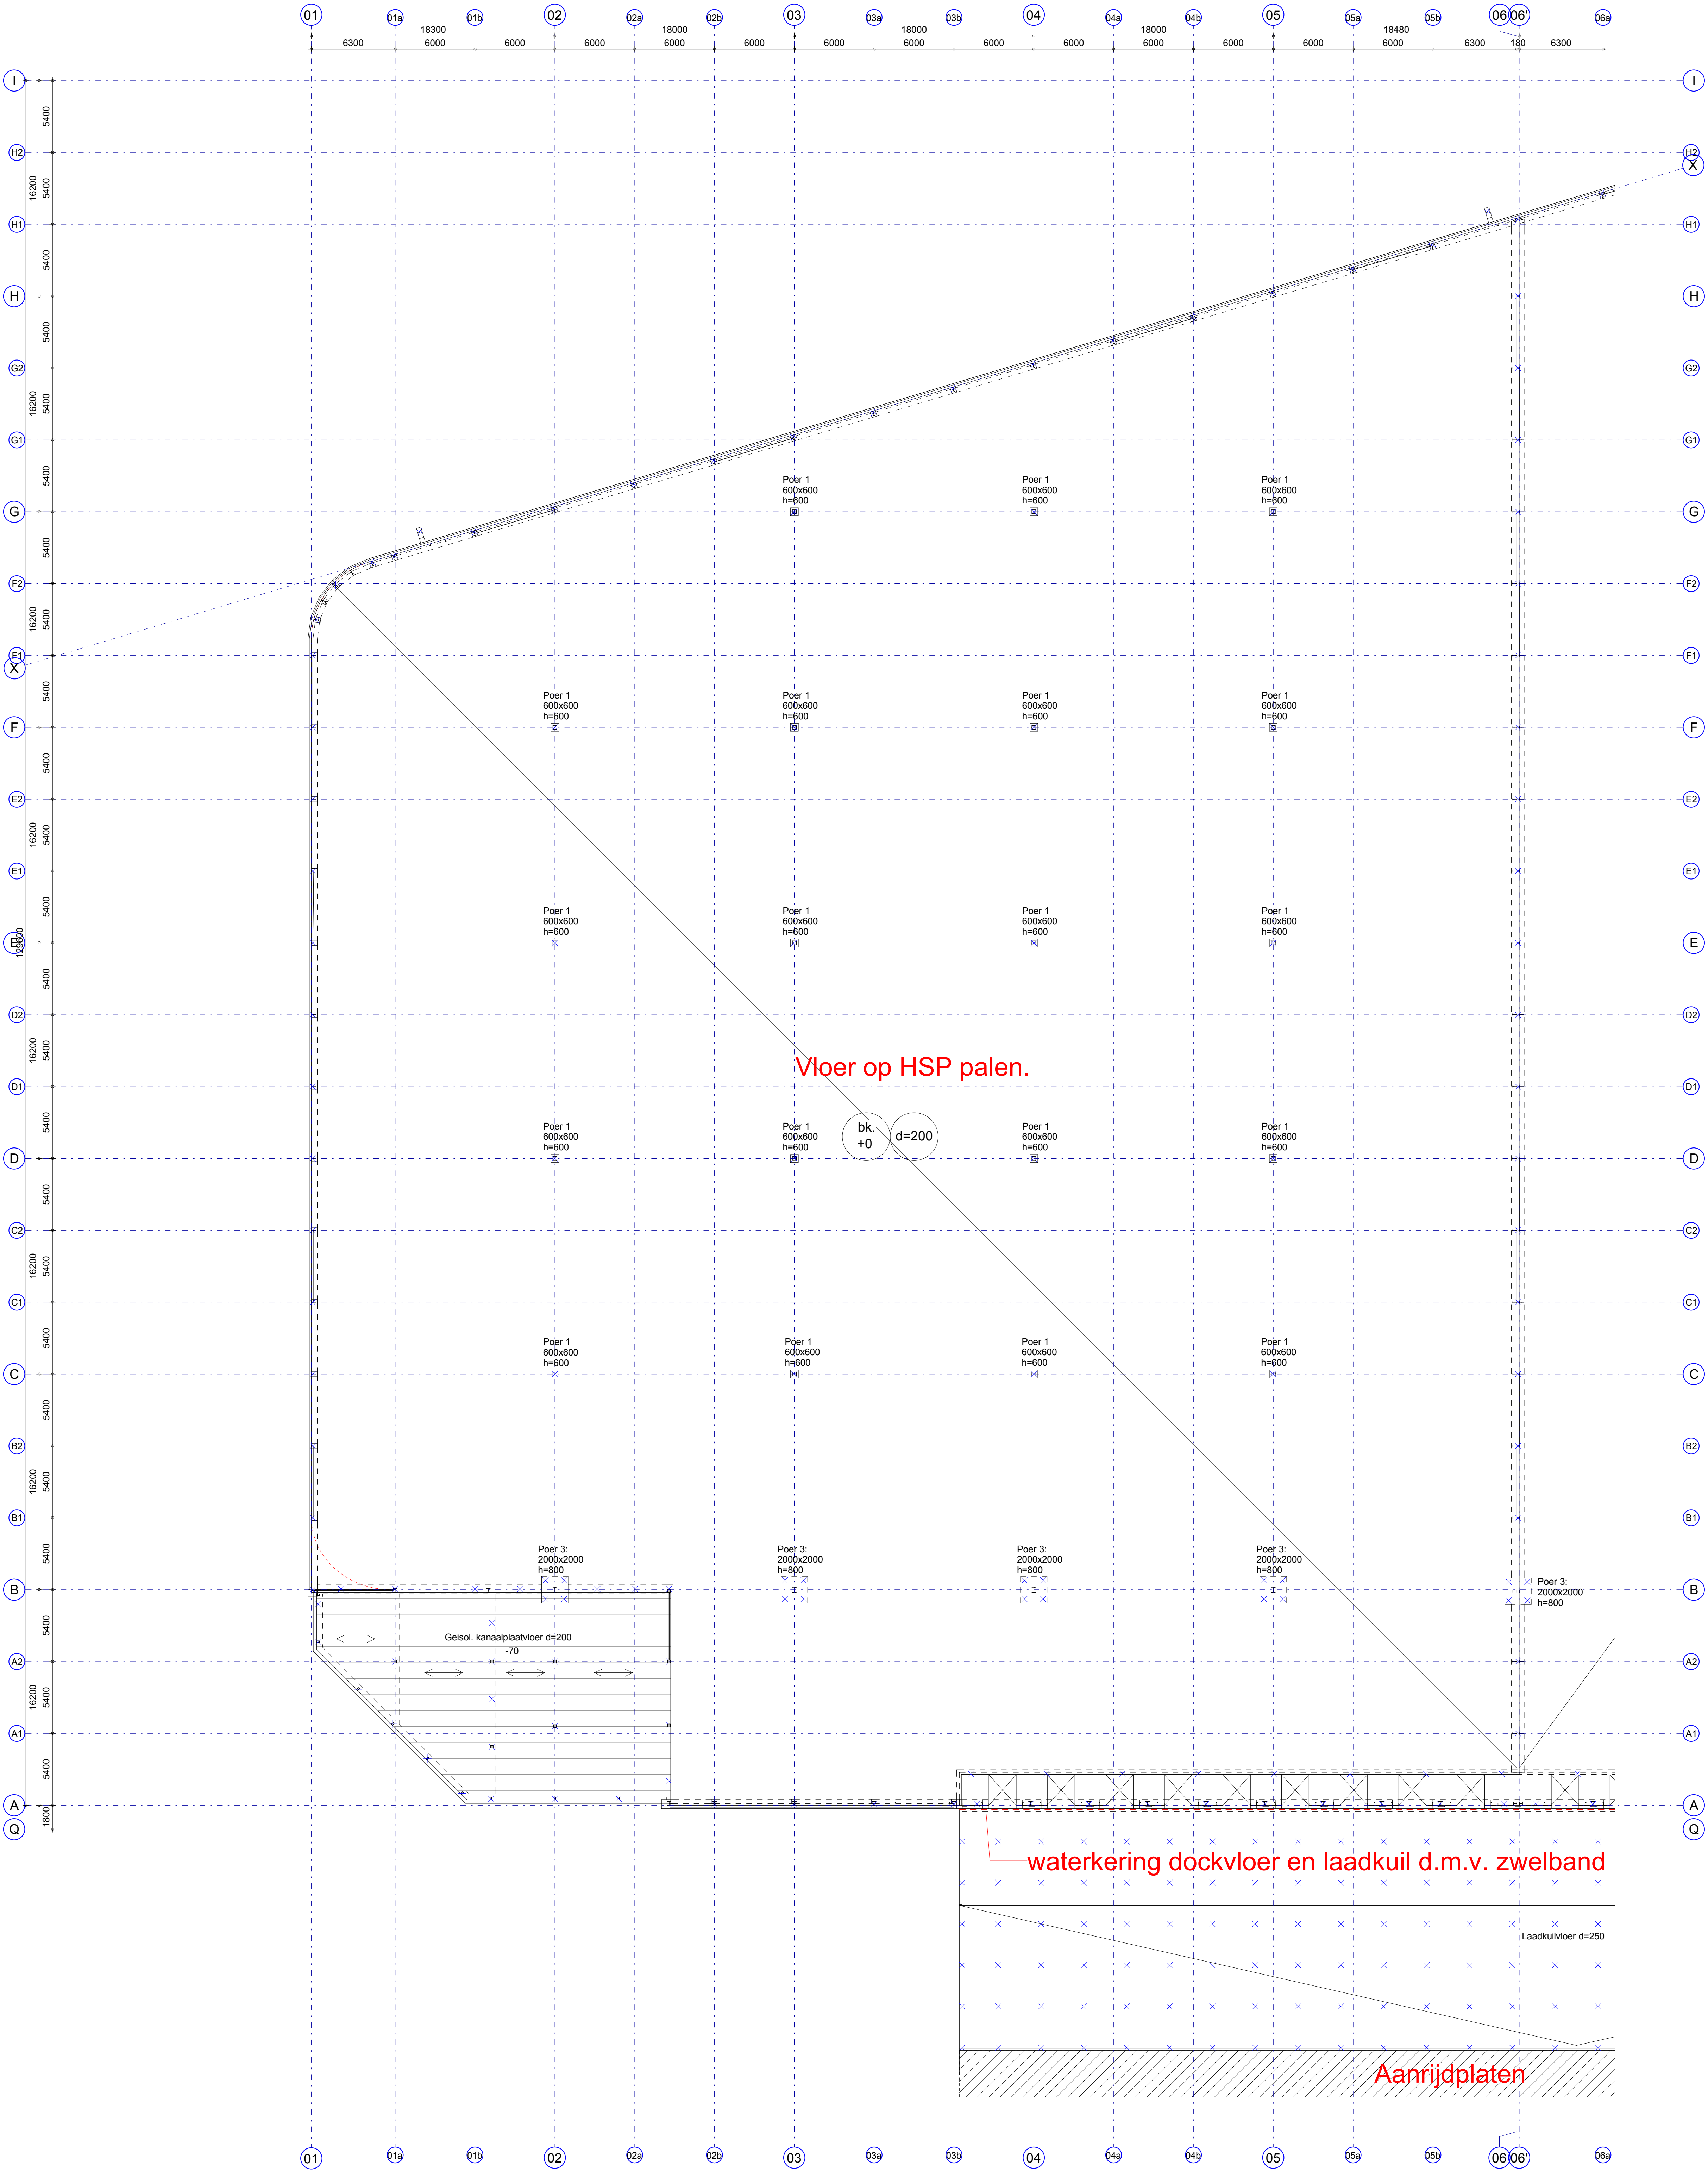

Overspanningsrichtingen

←→	geïsoleerde kanaalplaatvloer bk. ruwe vloer = 70- afwerklaag	d=200mm d= 70 mm?
←→	geïsoleerde kanaalplaatvloer bk. ruwe vloer = 100- afwerklaag	d=260mm d= 100 mm?

Peil = 0,50 m - N.A.P.

Project Logistic Centre 1220 Gouda

Betreft Fundering unit 1

Opdrachtgever Heembouw Bedrijfsruimten West B.V.

Architect Heembouw Architecten B.V.

Constructeur HHV **Getekend** DC

Schaal 1:200 **Formaat** A0

Datum 22-09-2022 **Status** Definitief

Projectnr. 21-162 **Blad** B02-A

