

Renvooi Algemeen


Renvooi Brand


Renvooi Symbolen


Renvooi Materialen

Legend for construction materials including concrete, brick, block, stone, wood, metal, glass, and insulation.

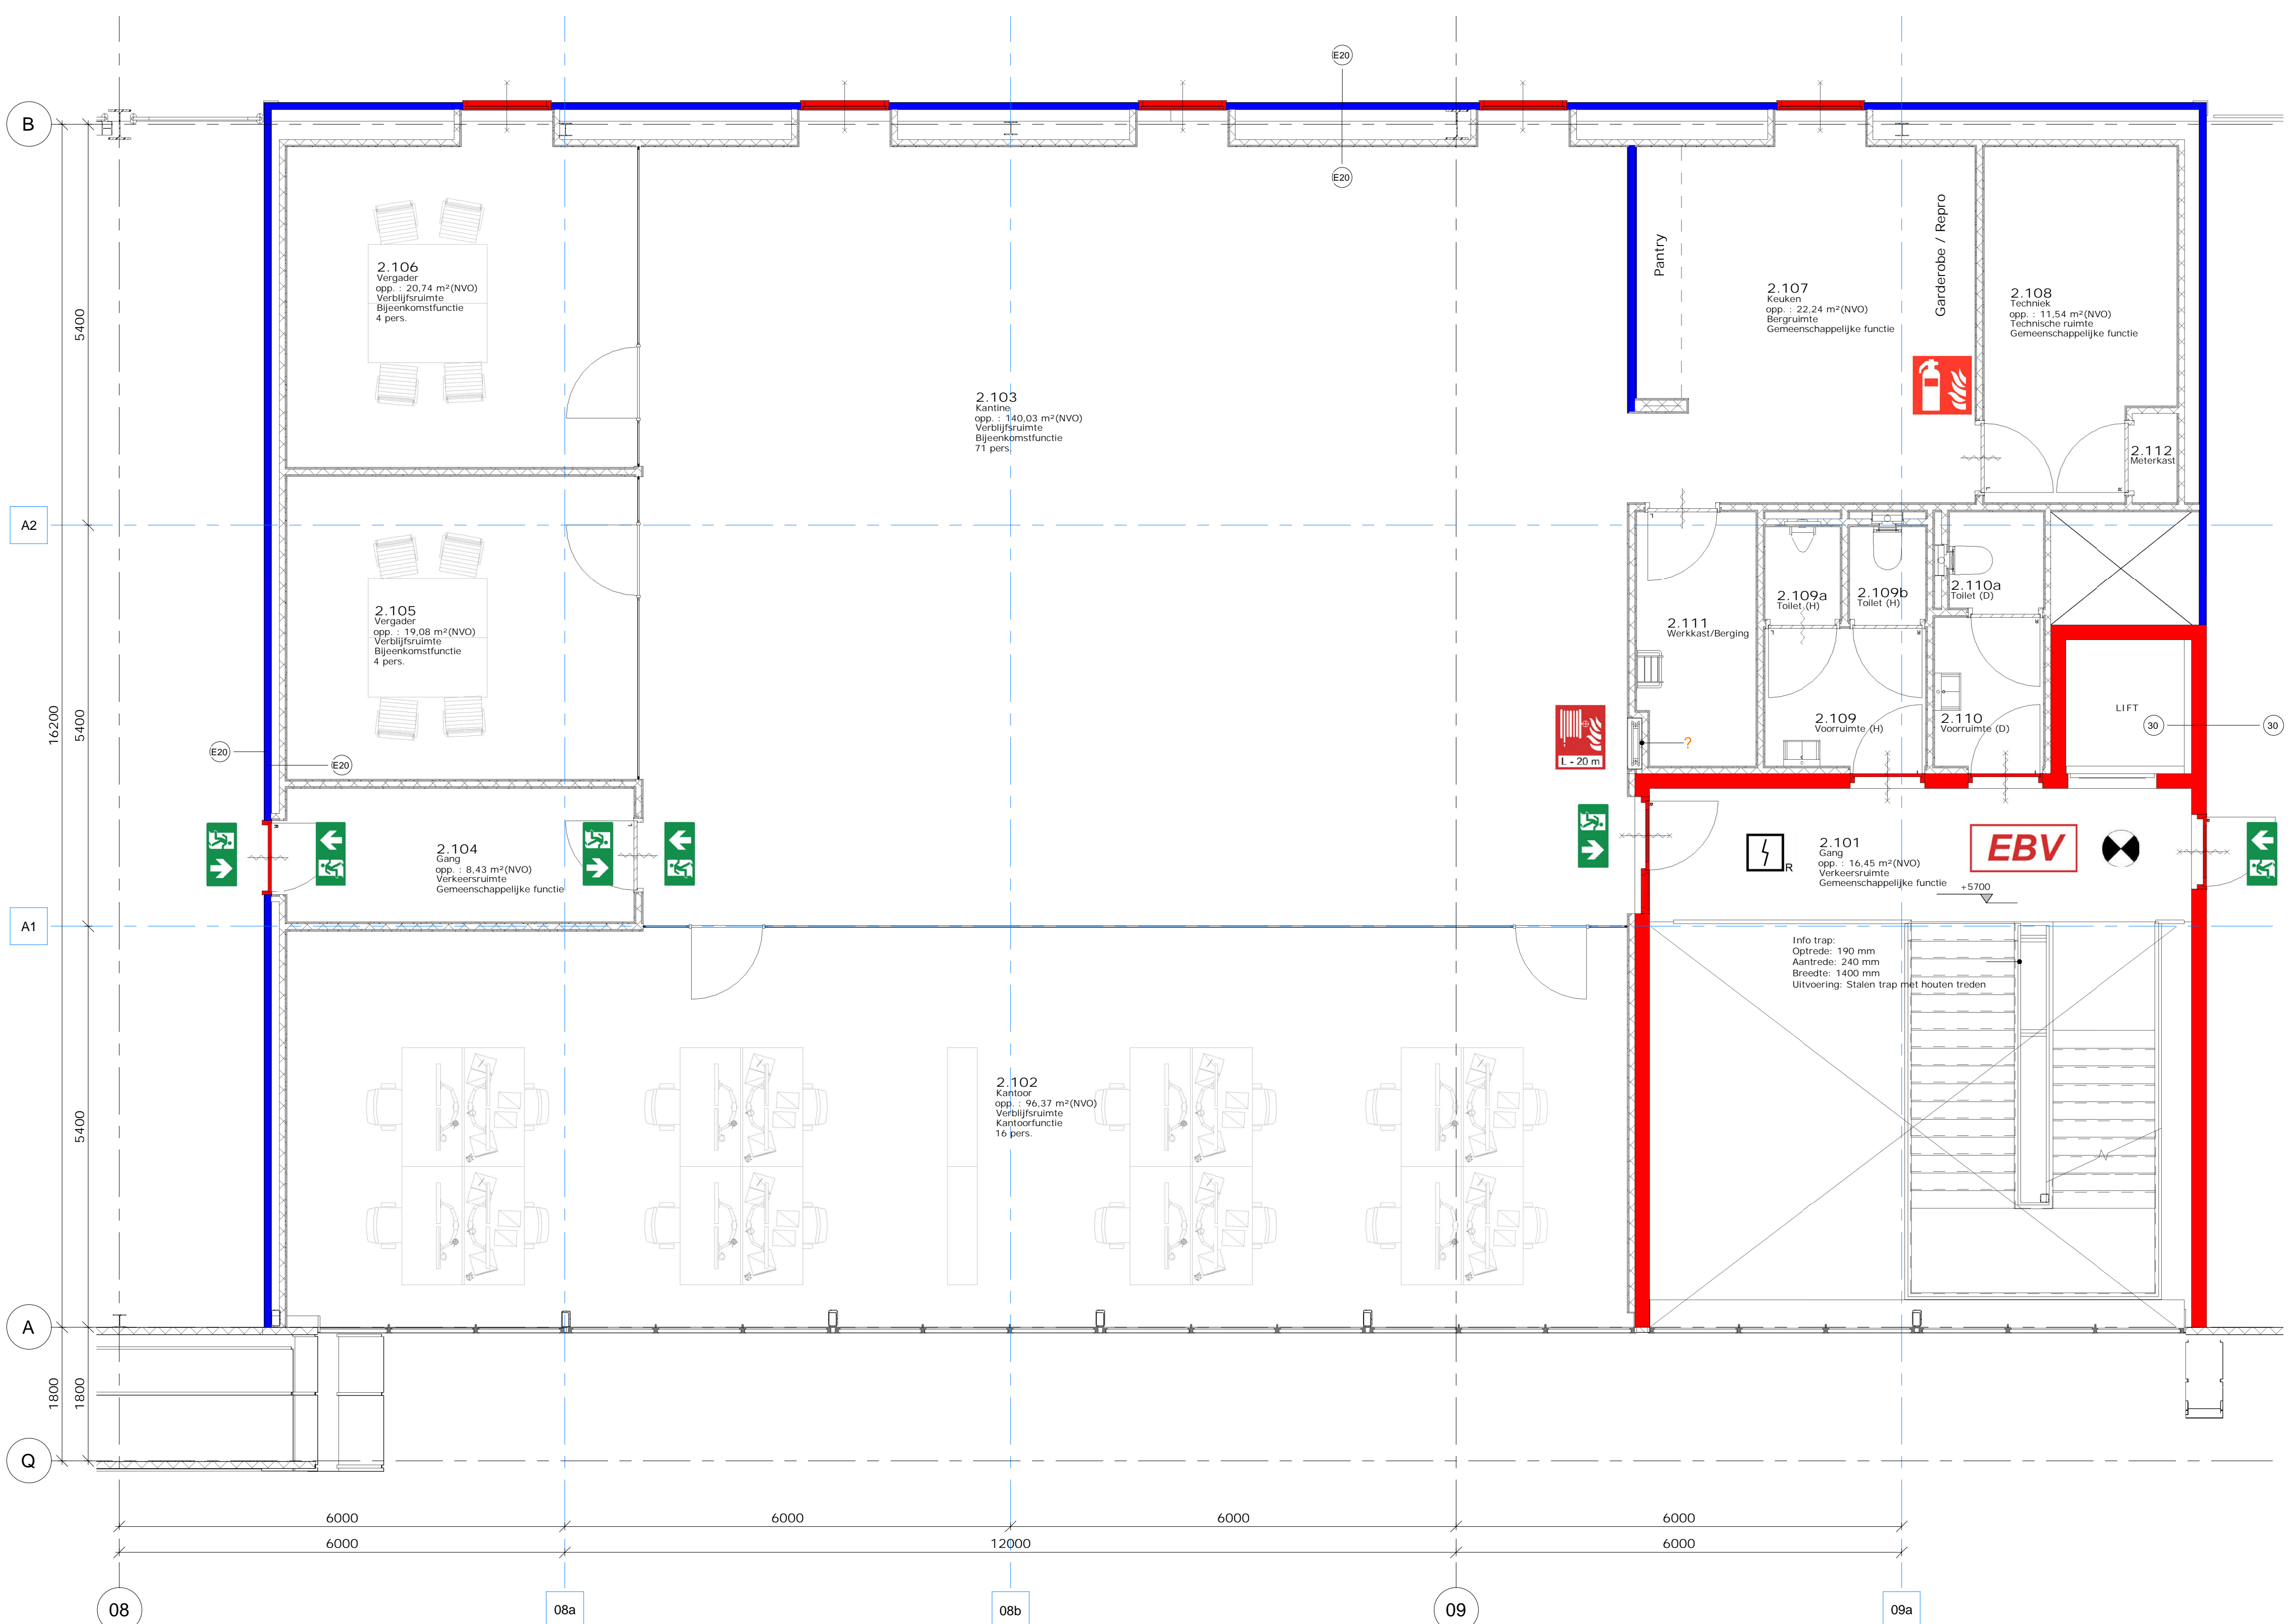


Table with 5 columns: Nr., Naam, Opp., Gebruik, Functie, Nieuwfun, Bezetting. Lists rooms and their details.

Constructie ter indicatie in de plattegrond gezet, deze worden nog nader afgestemd

Wijziging A: aanpassing tvb opmerkingen brandweer

Logistics Centre 1220 project information including name, location, client, architect, date, and scale.