
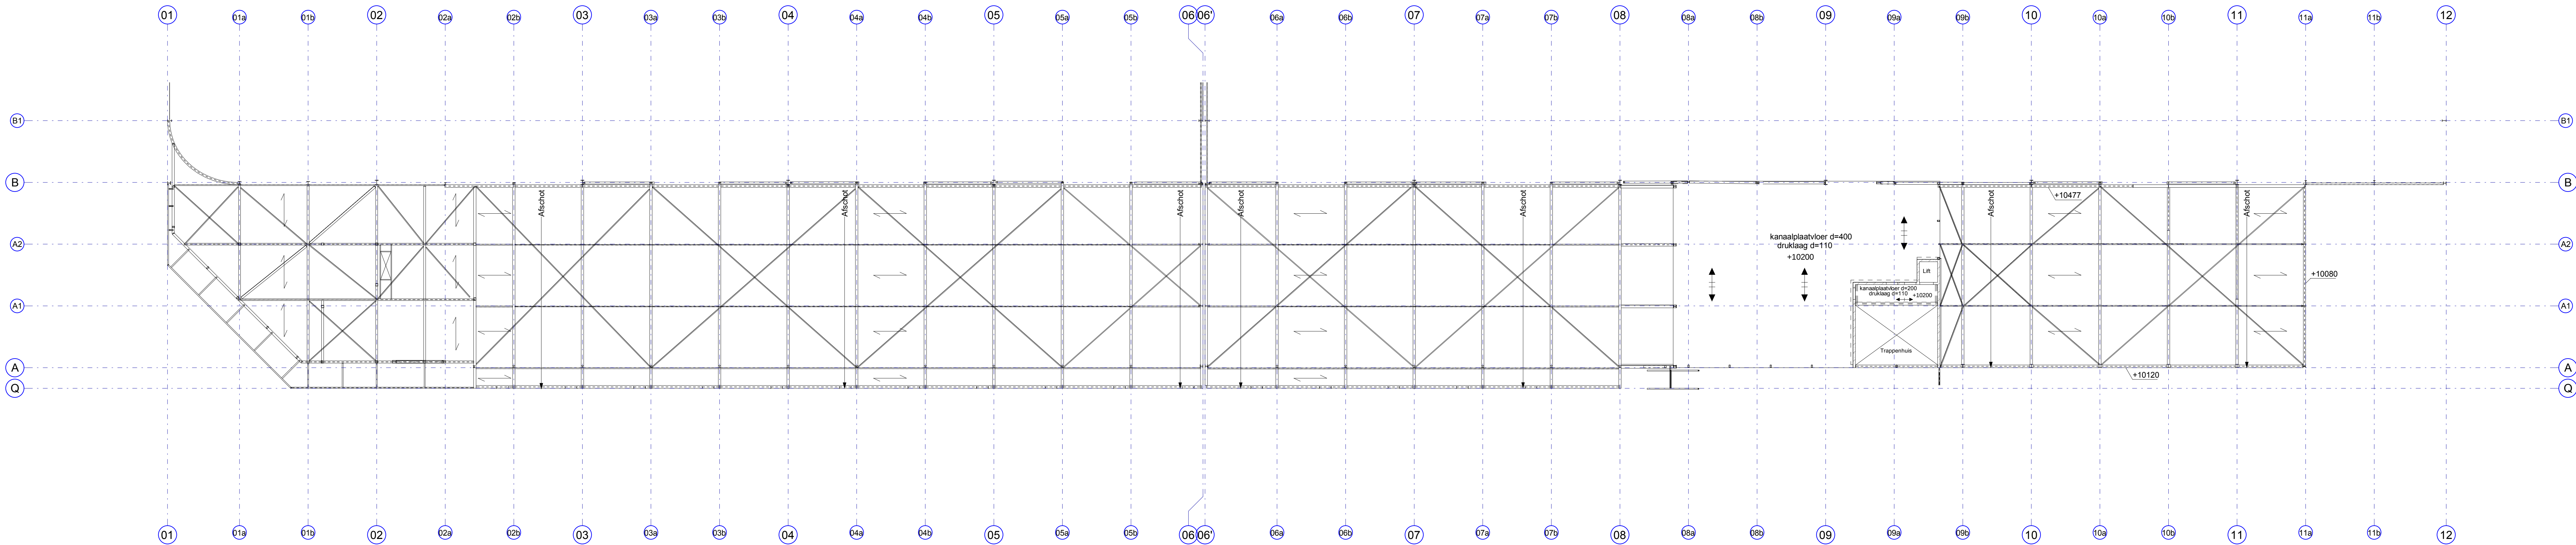


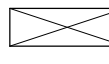


2e VERDIEPING

Renvooi

-  sparring in vloer
-  sparingszone in vloer

Overspanningsrichtingen

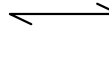-  kanaalplaatvloer druklaag d= 200 mm d= 110 mm bk. ruwe vloer = 10200+
-  kanaalplaatvloer druklaag d= 400 mm d= 110 mm bk. ruwe vloer = 10200+
-  stalen dakplaten Sub 158R h=158 (met sedum bedekt.)

Project Logistic Centre 1220 Gouda

Betreft 2e verdieping

Opdrachtgever Heembouw Bedrijfsruimten West B.V.

Architect Heembouw Architecten B.V.

Construc-teur HW Getekend DC

Schaal 1:200 Formaat 841x1300

Datum 22-09-2022 Status Definitief

Projectnr. 21-162 Blad B201