


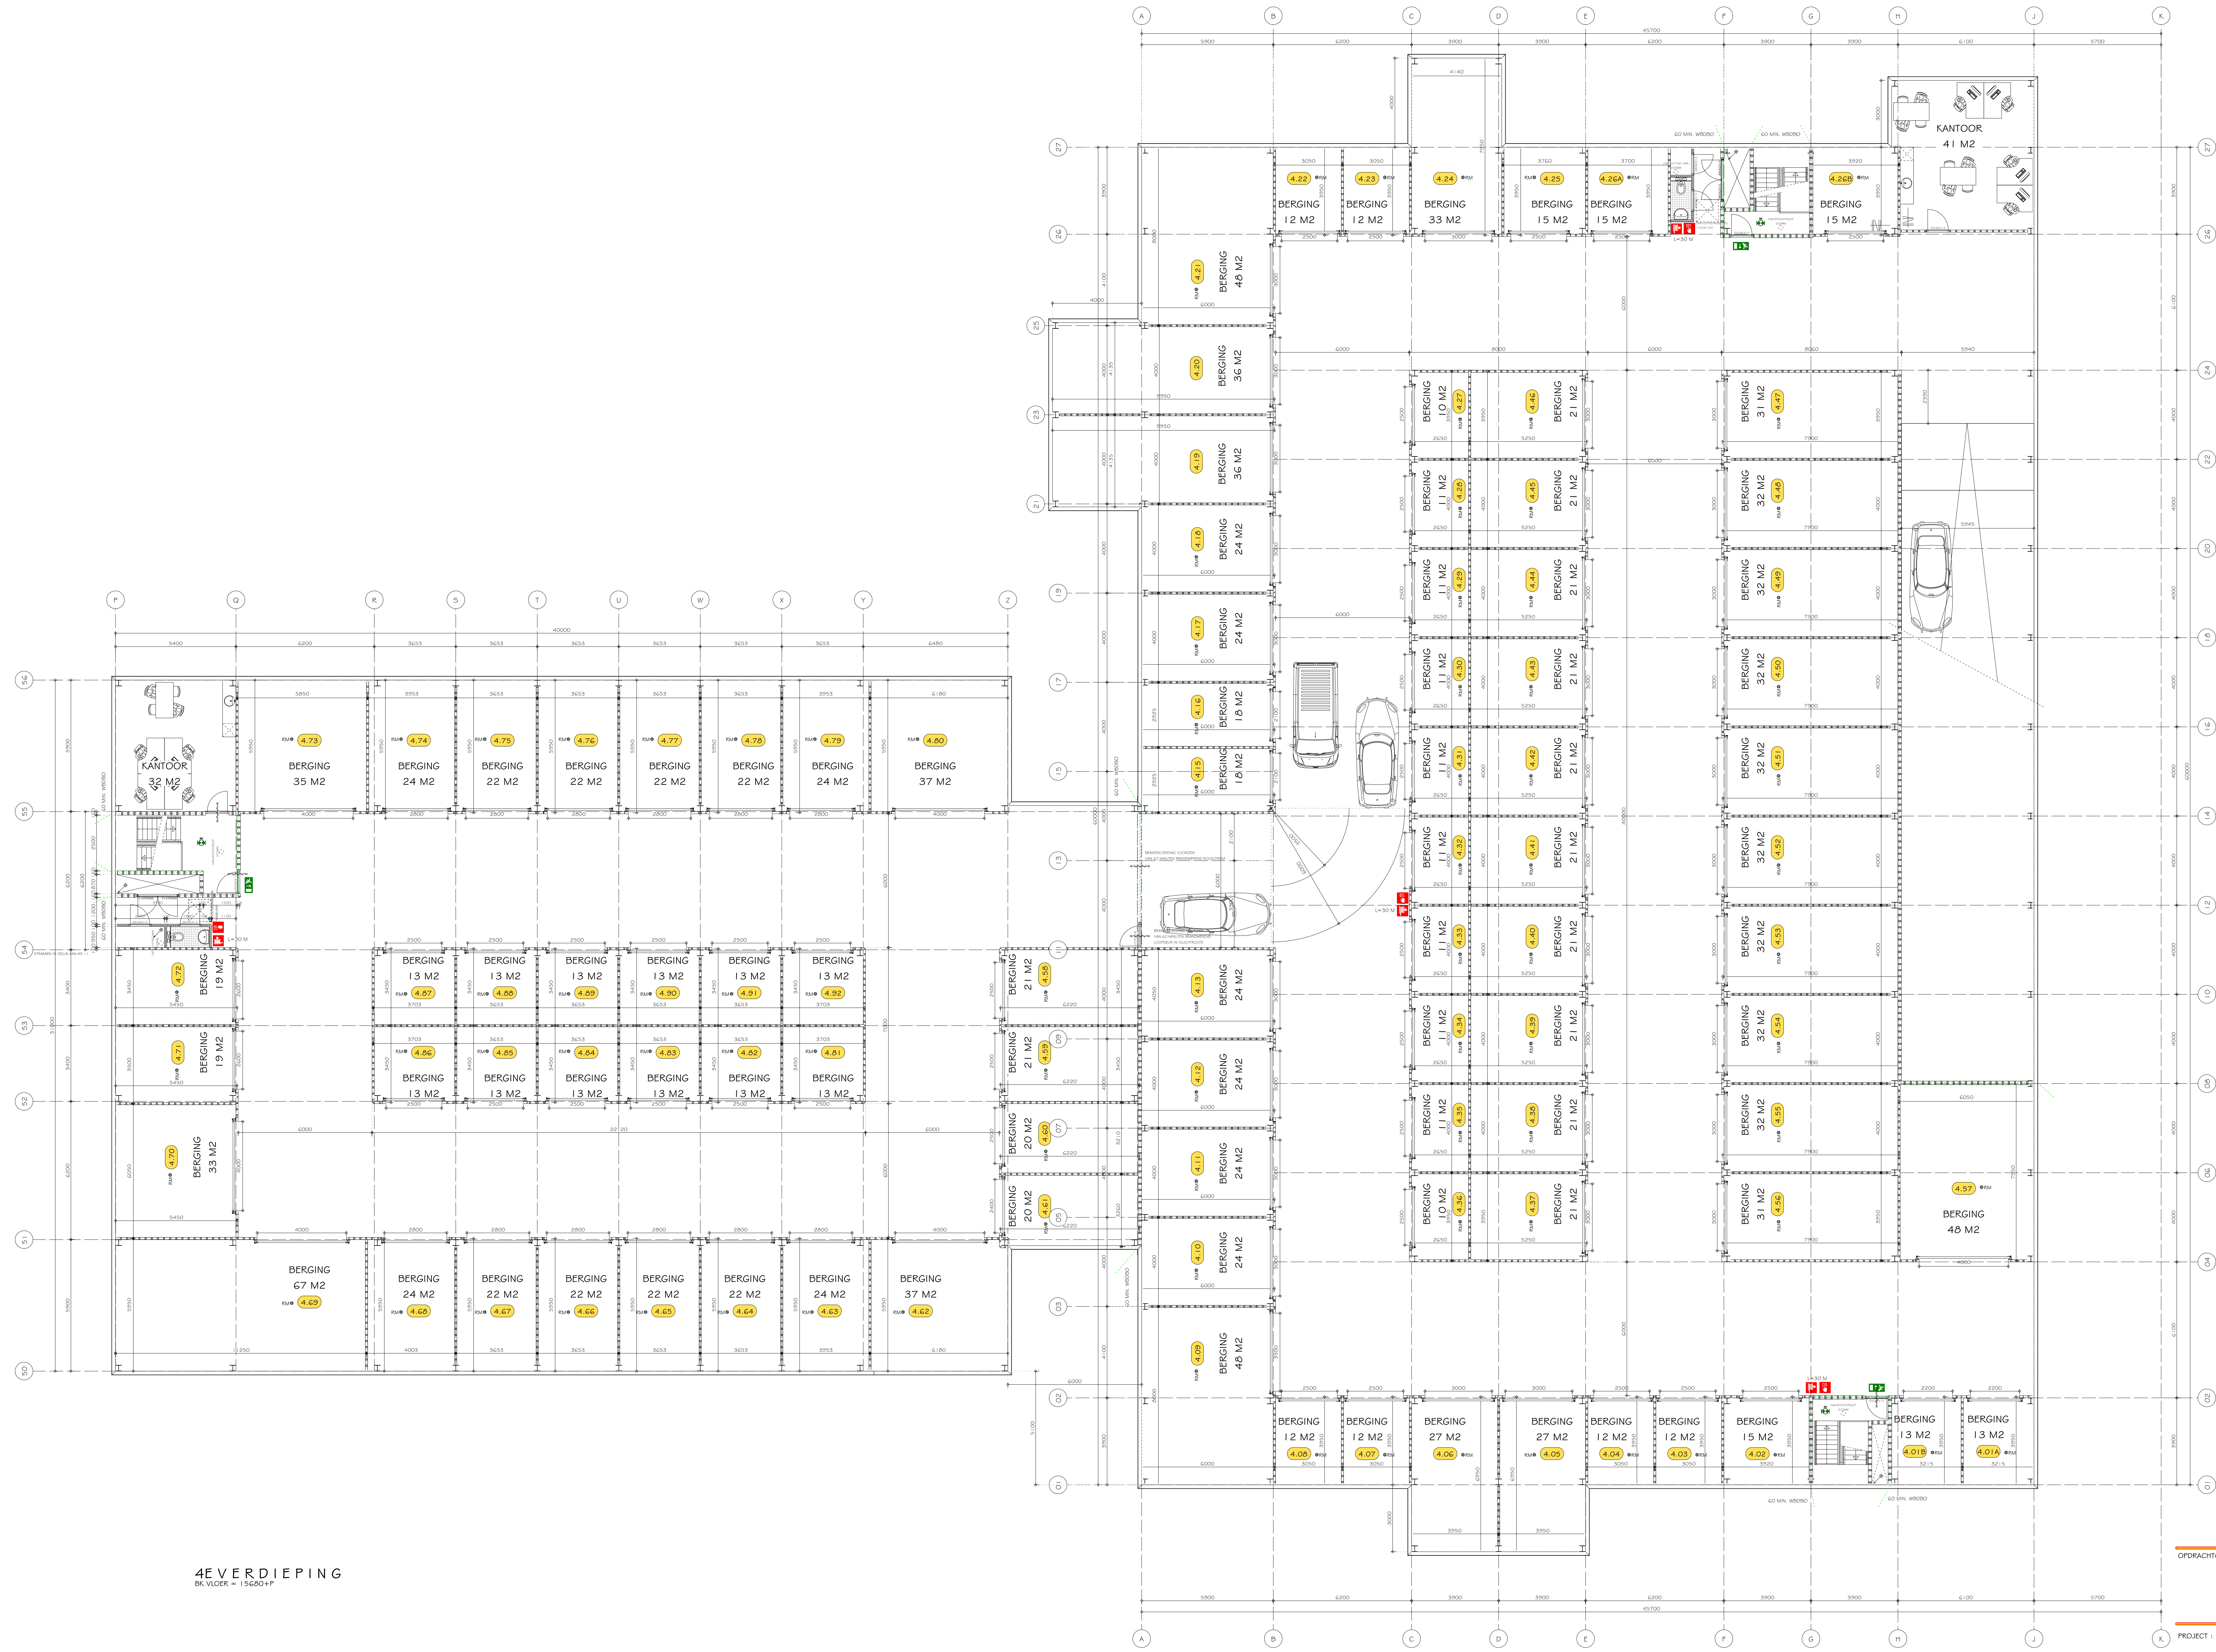

- RENVOOI**
- METALSTUIP WAND
 - SANDWICHPANEEL
 - BRANDCOMPARTIMENT GO MIN. WB300
 - DEUR ZELFSLUITEND
 - BRANDSLANGHAPTEL L=30 M, CONFORM NEN-EN-671-1
 - HAANDRANKWELDER
 - NOODUITGANG
 - NOODOVERSICHTING CONFORM NEN-EN-1635
 - DEUR ZONDER HULPVOEDDELEN VAN BINNENUIT TE OPENEN

4e VERDIEPING
BK VLOER = 1560+P

OPDRACHTGEVER

XLBOX
NEDERLAND

BOUWBEGELEIDING

SLOB
bouwleiding
sloobouwen.nl

PROJECT

NIEUWBOUW XLBOX

GOUDA

ZIJNDEK 142
3062 PP ROTTERDAM
TELEFON 010-2306263
E-MAIL: KOO@XLBX.NL
INTERNET: WWW.XLBX.NL

MODULO'S 33
415G AS TRICHT
TELEFON 0345-504511
E-MAIL: INFO@SLOBBE.NL
INTERNET: WWW.SLOBBE.NL

DATE
22-10-2021
28-09-2022
06-12-2022

FILE GEDRUKT
PLU GEDRUKT
27-10-2021
02-12-2022
28-02-2023

DOSSIER
KCOU P
XBOX 0333A
SCHAL
B-05
1:100