




200 Doorsnede A-A

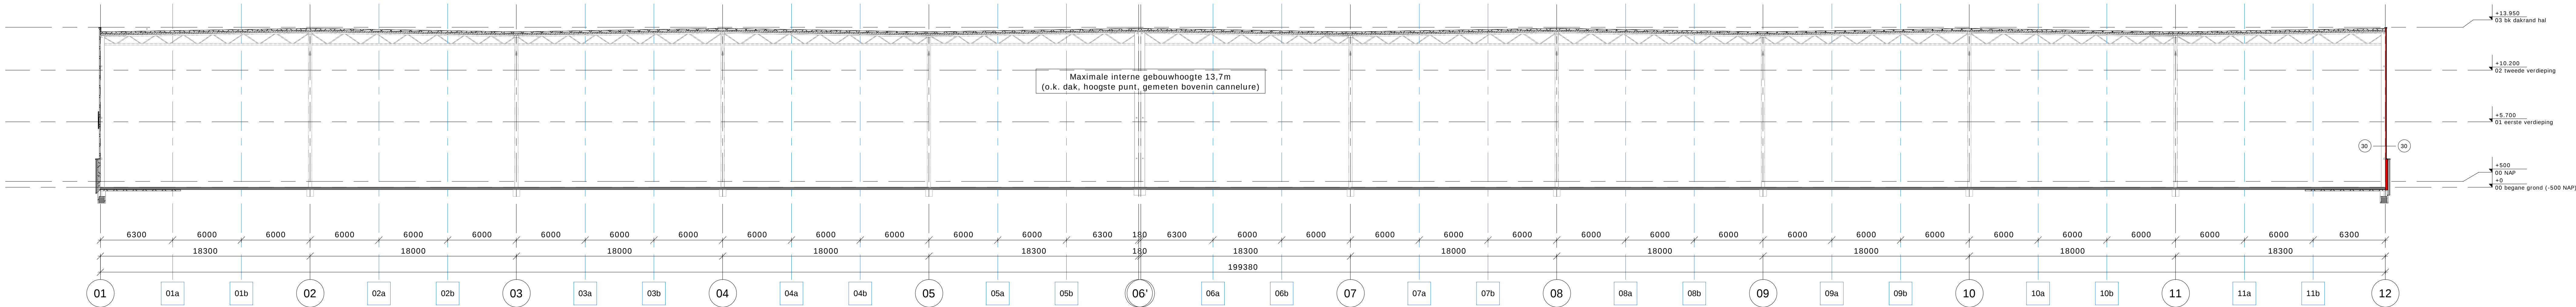


200 Doorsnede B-B

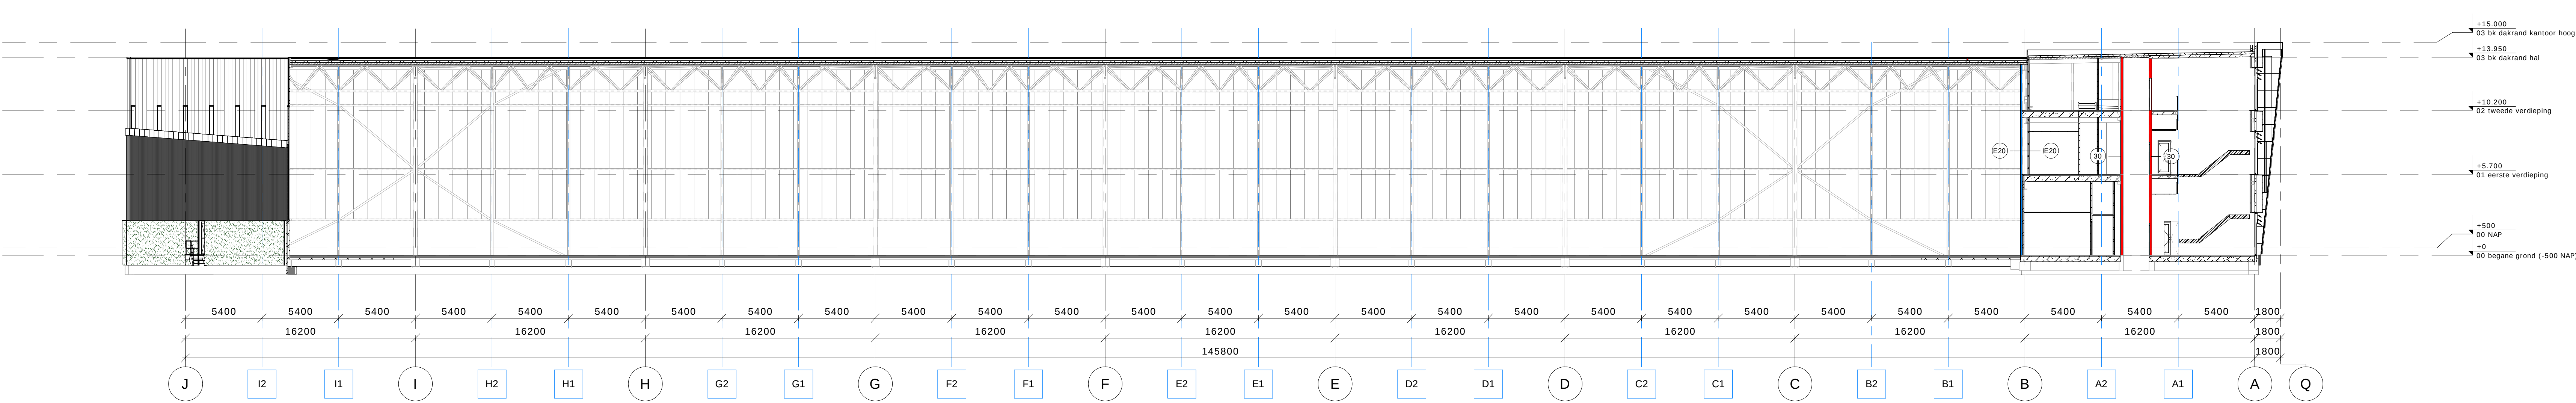

200 Doorsnede E-E

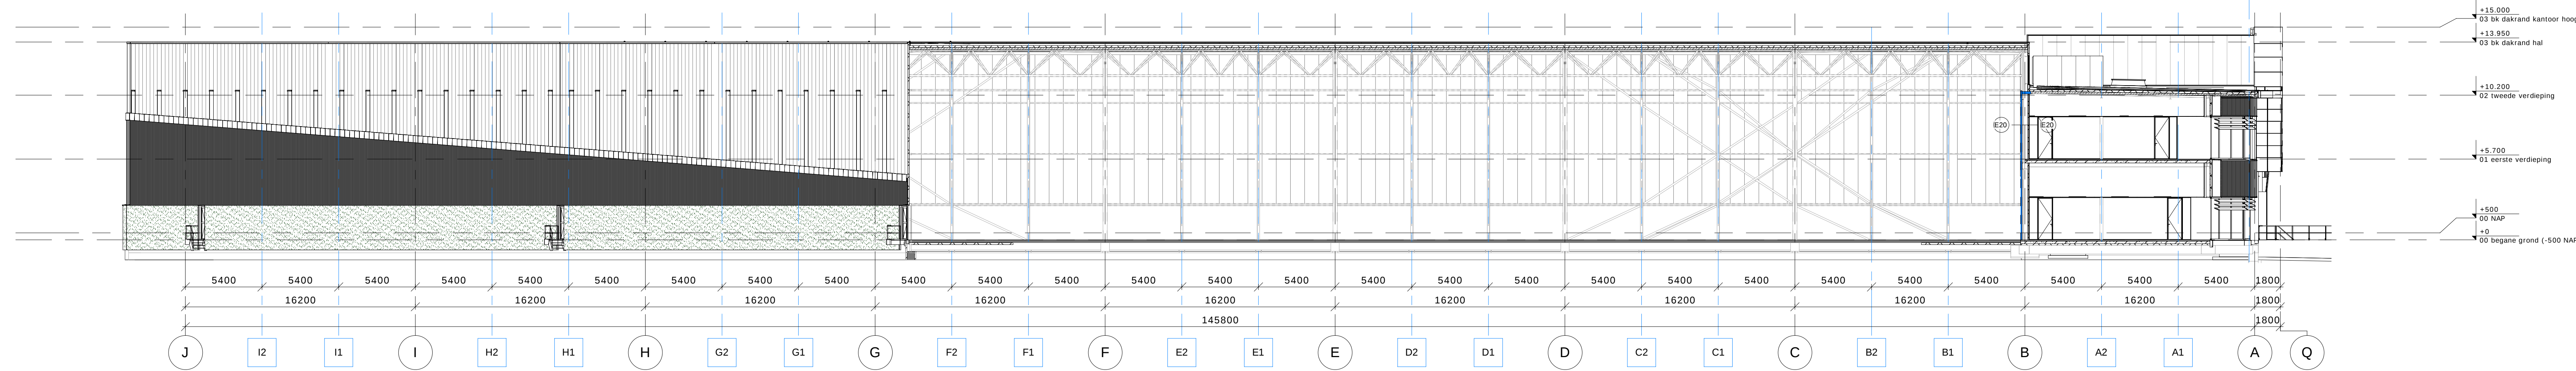

200 Doorsnede C-C

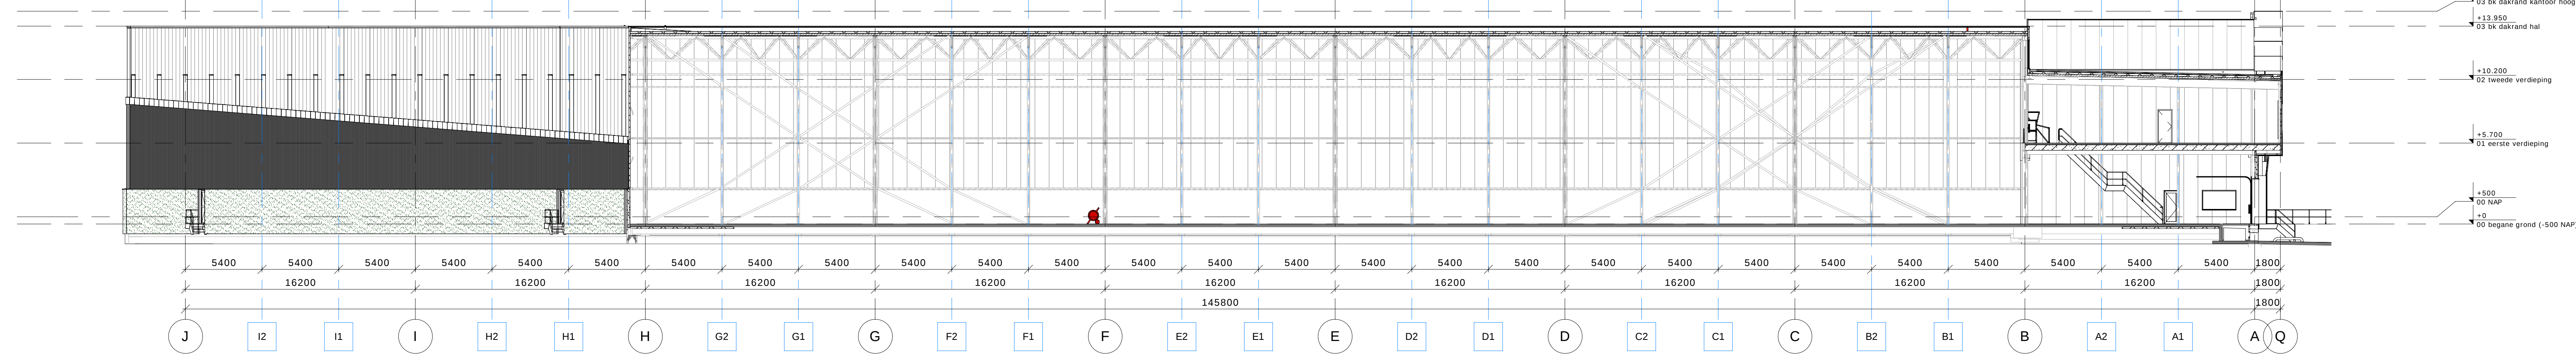

200 Doorsnede D-D  
schaal: 1 : 200

