


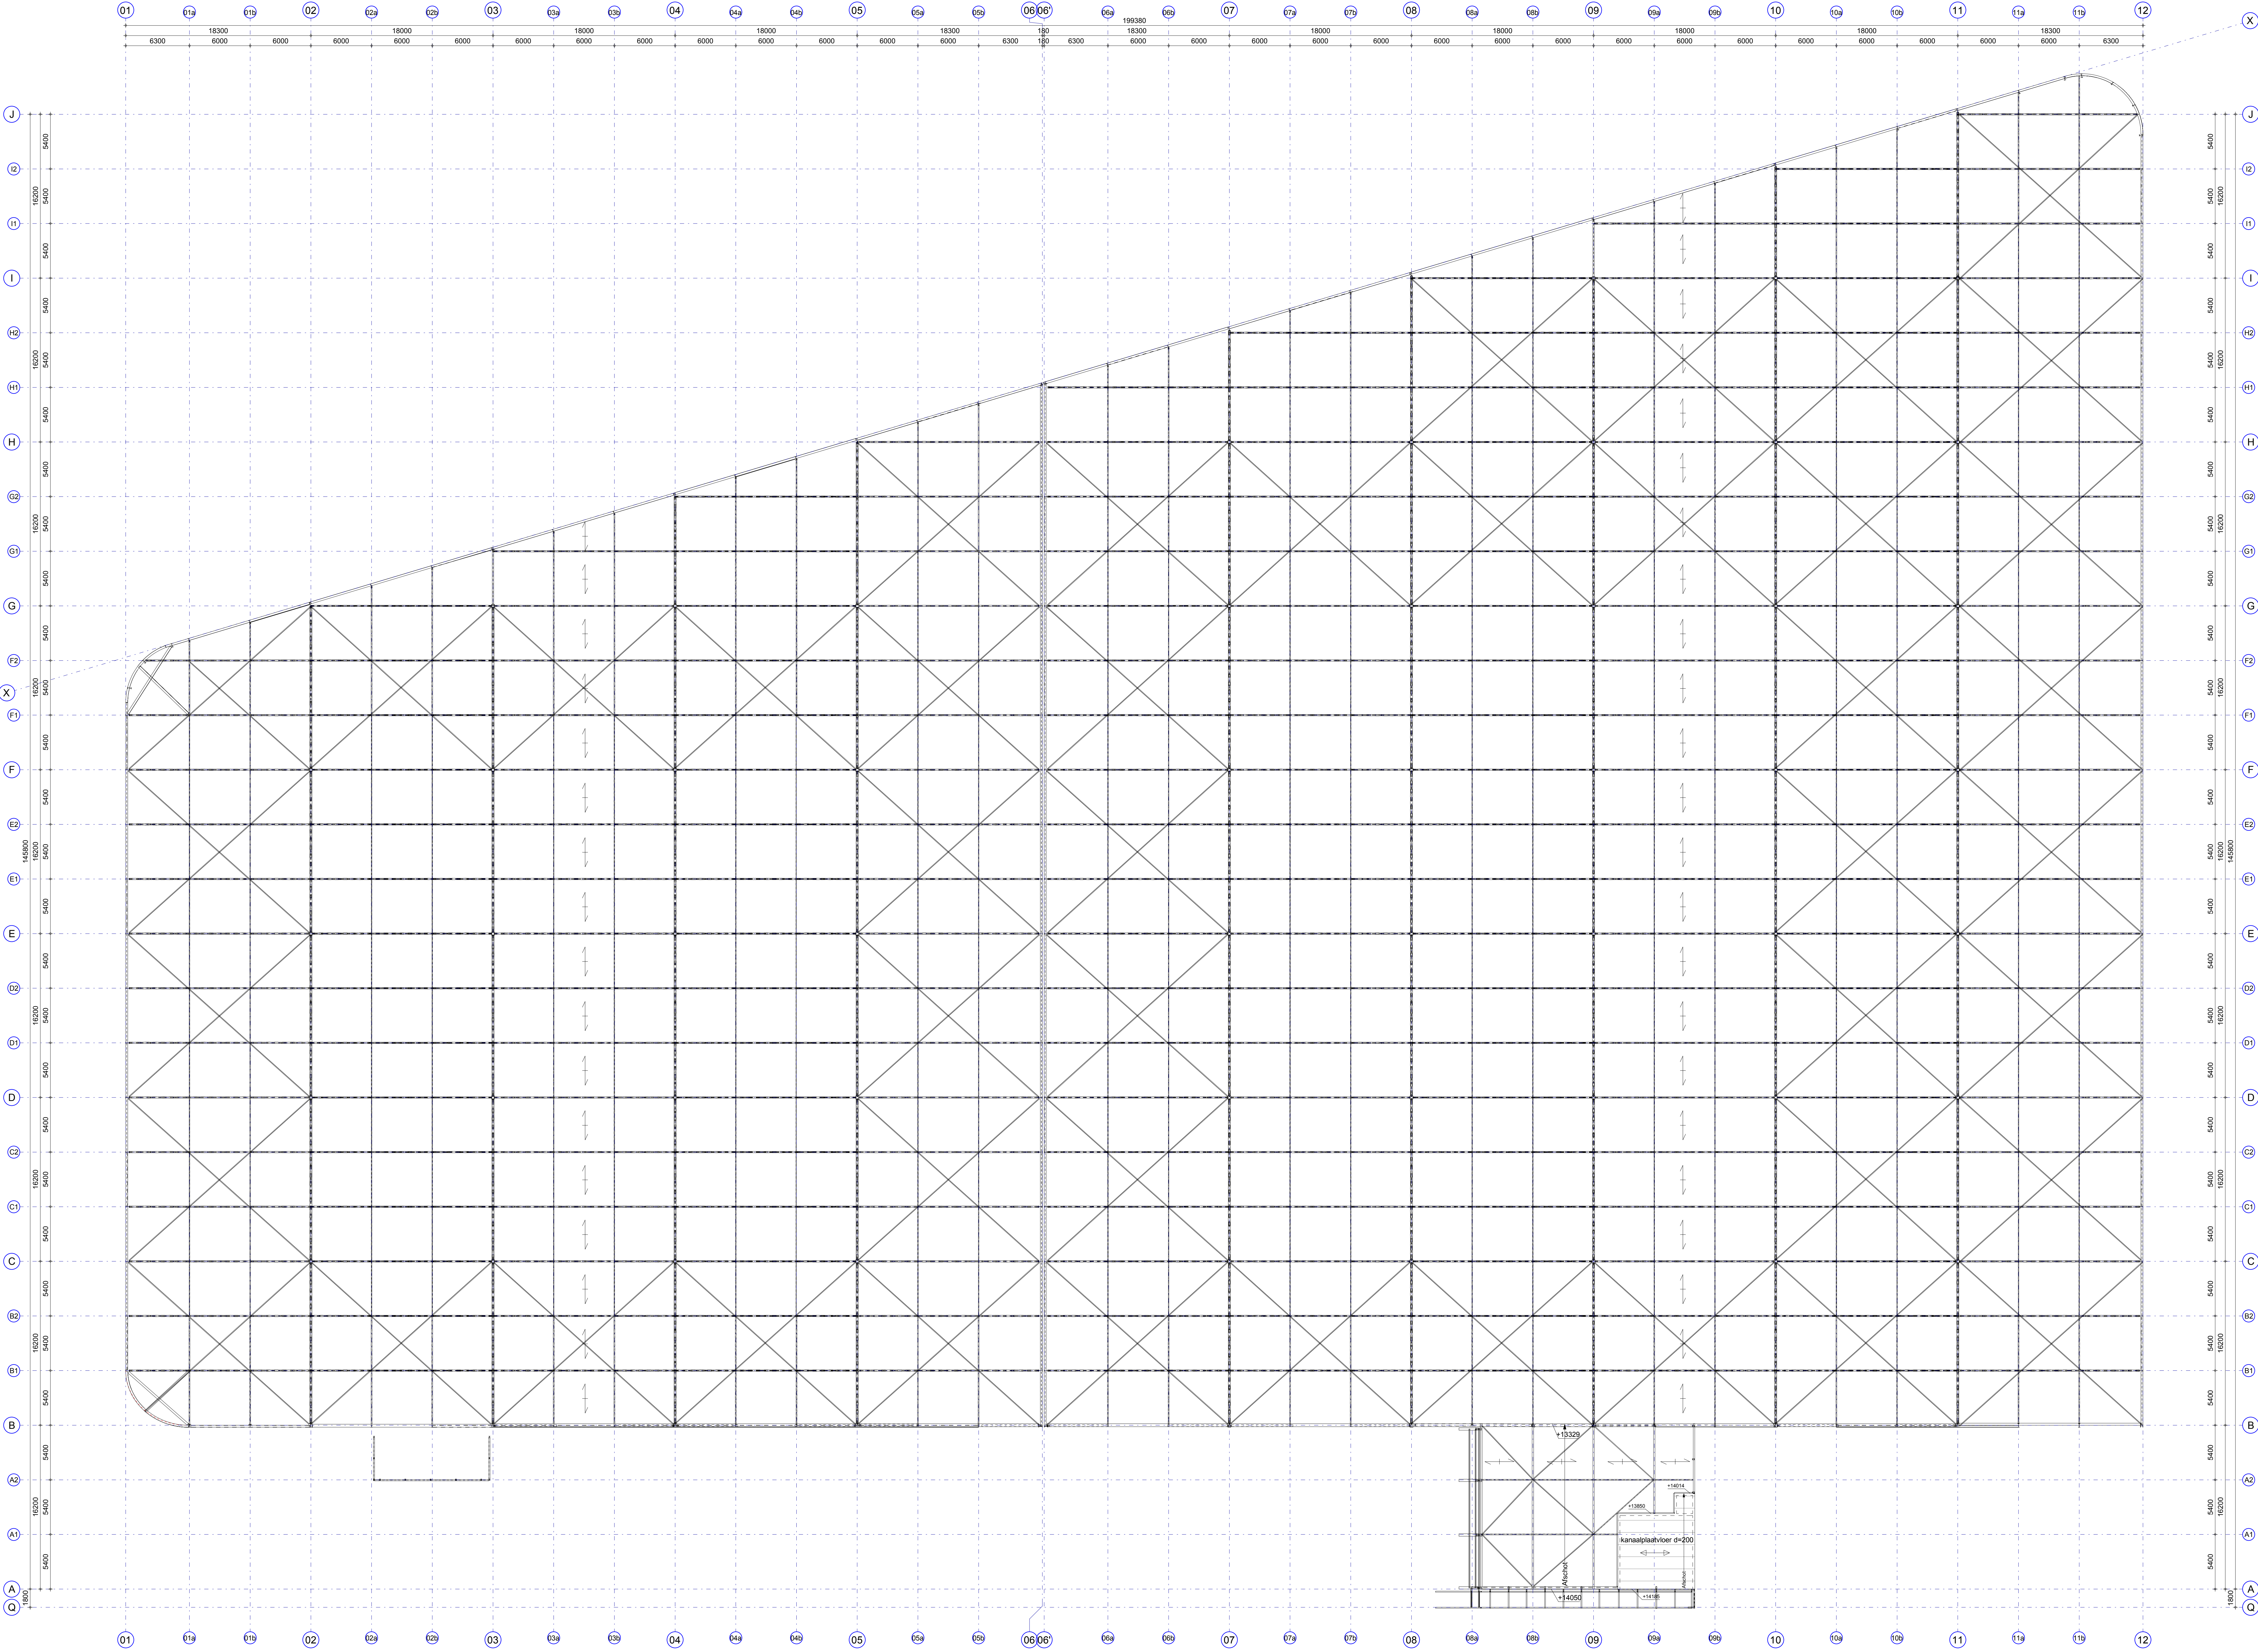

Staalrenvooi

• Normen: NEN-EN 1993 + NB

• Gevelklasse: C27

• Staalqualiteit volgens NEN-EN 10025:
S355 J2G3 : voor geteigende liggers met plaatdikten > 25mm.
S355 J0 : voor geteigende liggers met plaatdikten < 25mm.
S355 J0H : vervaardigd volgens NEN-EN 1021p (houdgevormd) voor kokerprofielen t.b.v. de boven- en onderregel van vakwerkspanten, tenzij anders vermeld.
voor kokerprofielen met wanddiktes > 12,5 waartegenover afboeren

S275 J0 : vervaardigd volgens NEN-EN 10219 (houdgevormd) voor overige kokerprofielen.
S235 JR : voor overige profielen, strepen, etc.


• Alle lassen minimaal = 4mm
• Alle bouten kwaliteits 8.8
• Ankers kwaliteits 4.6

• Staaldek dient als knik- en kipsleu voor de staalconstructie.

verbindingen van de langsnaden min. h.o.h. 300 mm

• Staaldek uitvoeren in 3-velds overspanningen of 2-velds verspannend gelegd.

• Ter voorkoming van wateraccumulatie:
afschot: minimaal 17mm/m1
Noodoverstorten volgens:

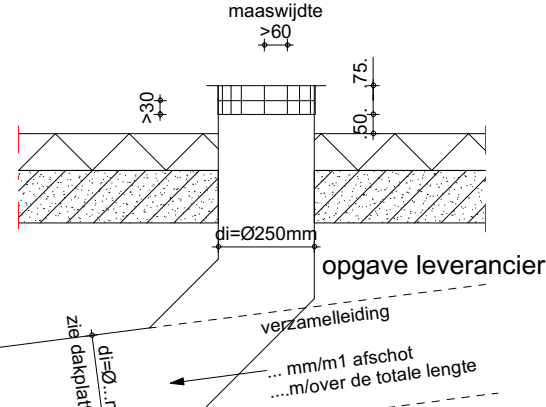

Ronde noodoverstort

• Liggers t.p.v. de oplegging voorzien van schotten ten behoeve van gelijkspeegeling.

• Liggende balken van I en U profielen voorzien van afwateringsgaten.

• Staalconstructie tegen corrosie beschermen, voor behandeling zie bestek en tekeningen architect.

• Staal in de kwaliteit S355, dat thermisch verzinkt dient te worden, moet voldoen aan tabel 1 van NEN-EN 10025.

• Staaldekplaten voorzien van afwateringsgaten in elk golfval.

• F 60x60x4 Lp, 200mm, h.o.h. 3 m lassen op randbalken t.b.v. tijdelijke veiligheidsvoorzieningen.

• Detailtekeningen van de verbindingen ter controle inderken bij de constructeur.

• Voor voorzieningen aan de staalconstructie t.b.v. bouwkundige elementen, zie tekeningen architect.

• In de opgegeven peilmaten is de zee niet opgenomen.

• Alle maten in het werk te controleren.

• Brandwerende bekleding volgens tekening architect en of brandadviseur: alleen met gecertificeerde producten.

• Constructieblad dat gevraagd dient te worden, wordt in de werkdase opgegeven.

←→ Verbinding d.m.v. slootgat.

* Momentvast verbinding.

Deze plantekening is alleen t.b.v. de aanduiding van de staalprofielen, dus niet te gebruiken als onderlegger t.b.v. maatvoering.

Renvooi

□ spang in vloer
□ spangingszone in vloer

Overspanningsrichtingen

→→→ stalen dakplaten Sab13SR h=137

Project

Logistic Centre 1220 Gouda

Betreft

Dakaanzicht

Opdrachtgever Heerboorn Bedrijfsruimten West B.V.

Architect Heerboorn Architecten B.V.

Constructeur HHV Gekoend DC

Schaal 1:200 Formaat B41x1500

Datum 22-09-2022 Status Definitief

Projectnr. 21-162 Blad B401

