


Jakob van Ne

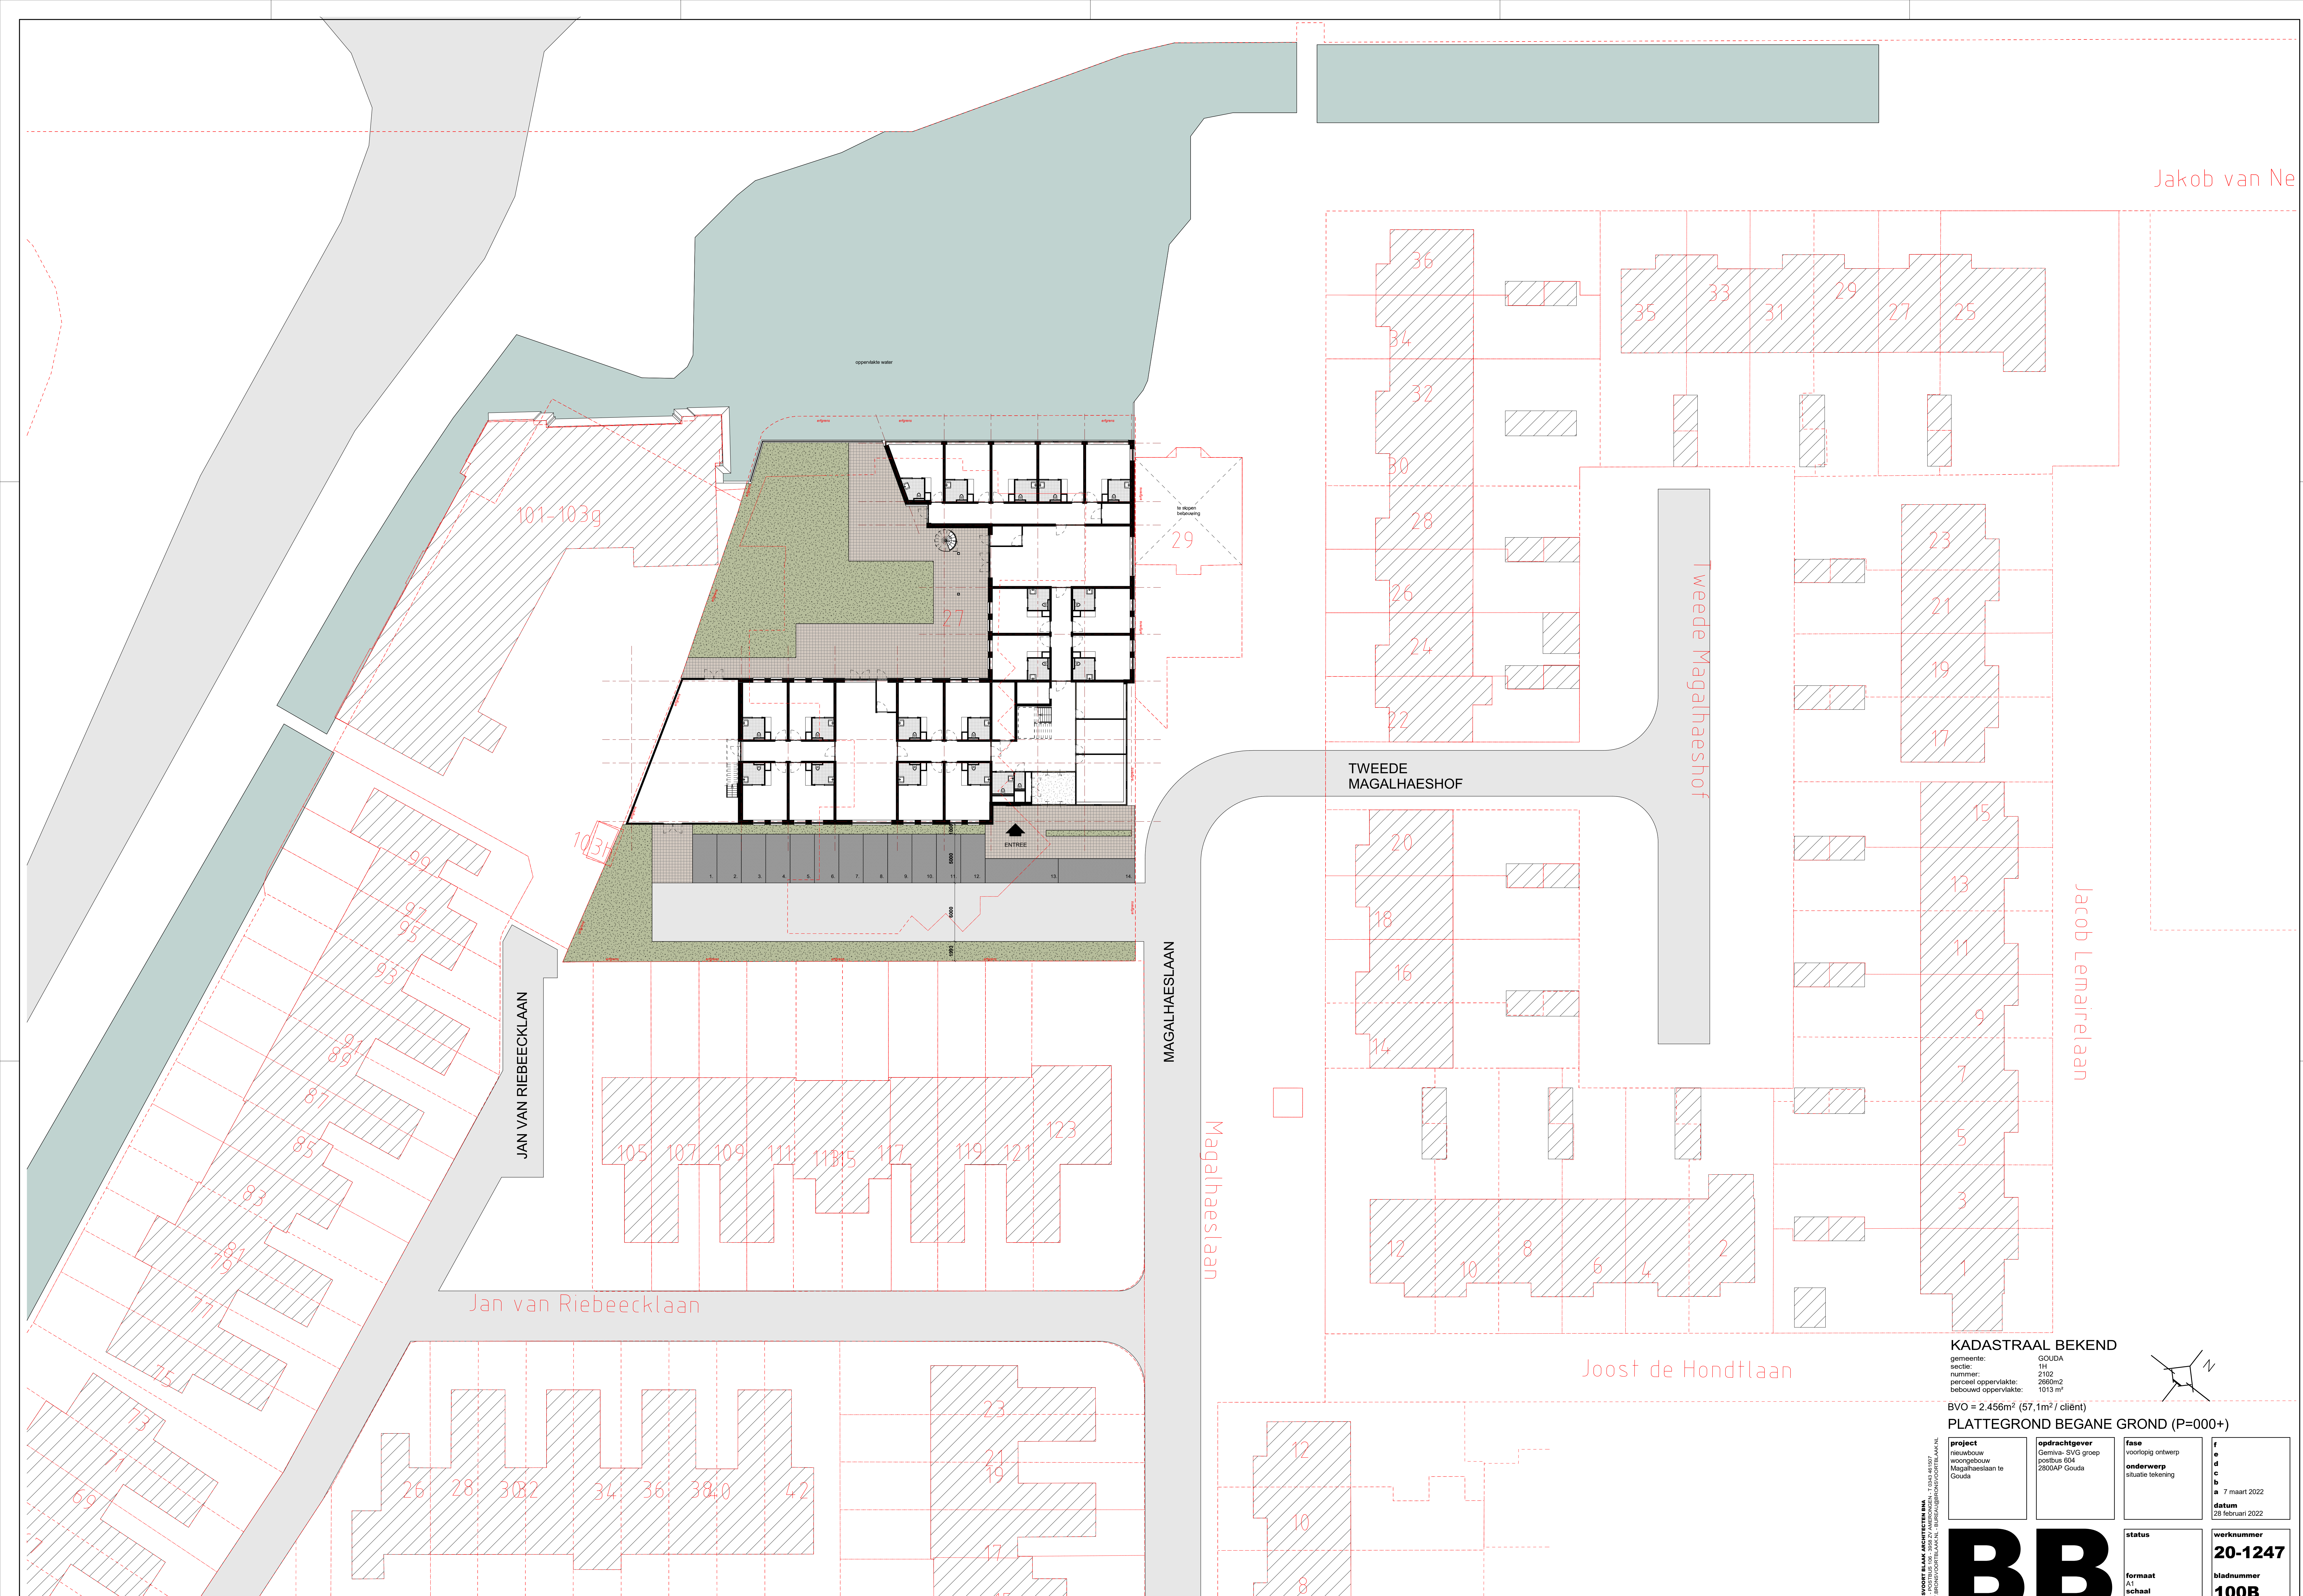

KADASTRAAL BEKEND

gemeente: GOUDA  
sectie: 1H  
nummer: 2102  
perceel oppervlakte: 2660m<sup>2</sup>  
bebouwd oppervlakte: 1013 m<sup>2</sup>

BVO = 2.456m<sup>2</sup> (57,1m<sup>2</sup> / cliënt)

PLATTEGROND BEGANE GROND (P=000+)

**project**  
nieuwbouw  
woongebou  
Magalhães  
Gouda

**opdrachtgever**  
Gemiva- SVG groe  
postbus 604  
2800AP Gouda

|                                                                               |                                              |
|-------------------------------------------------------------------------------|----------------------------------------------|
| <b>fase</b><br>voorlopig ontwerp<br><br><b>onderwerp</b><br>situatie tekening | <b>f</b><br><b>e</b><br><b>d</b><br><b>c</b> |
|-------------------------------------------------------------------------------|----------------------------------------------|

BB

|                |  |
|----------------|--|
| <b>status</b>  |  |
| <b>formaat</b> |  |
| <b>A1</b>      |  |
| <b>schaal</b>  |  |
| <b>1:200</b>   |  |