


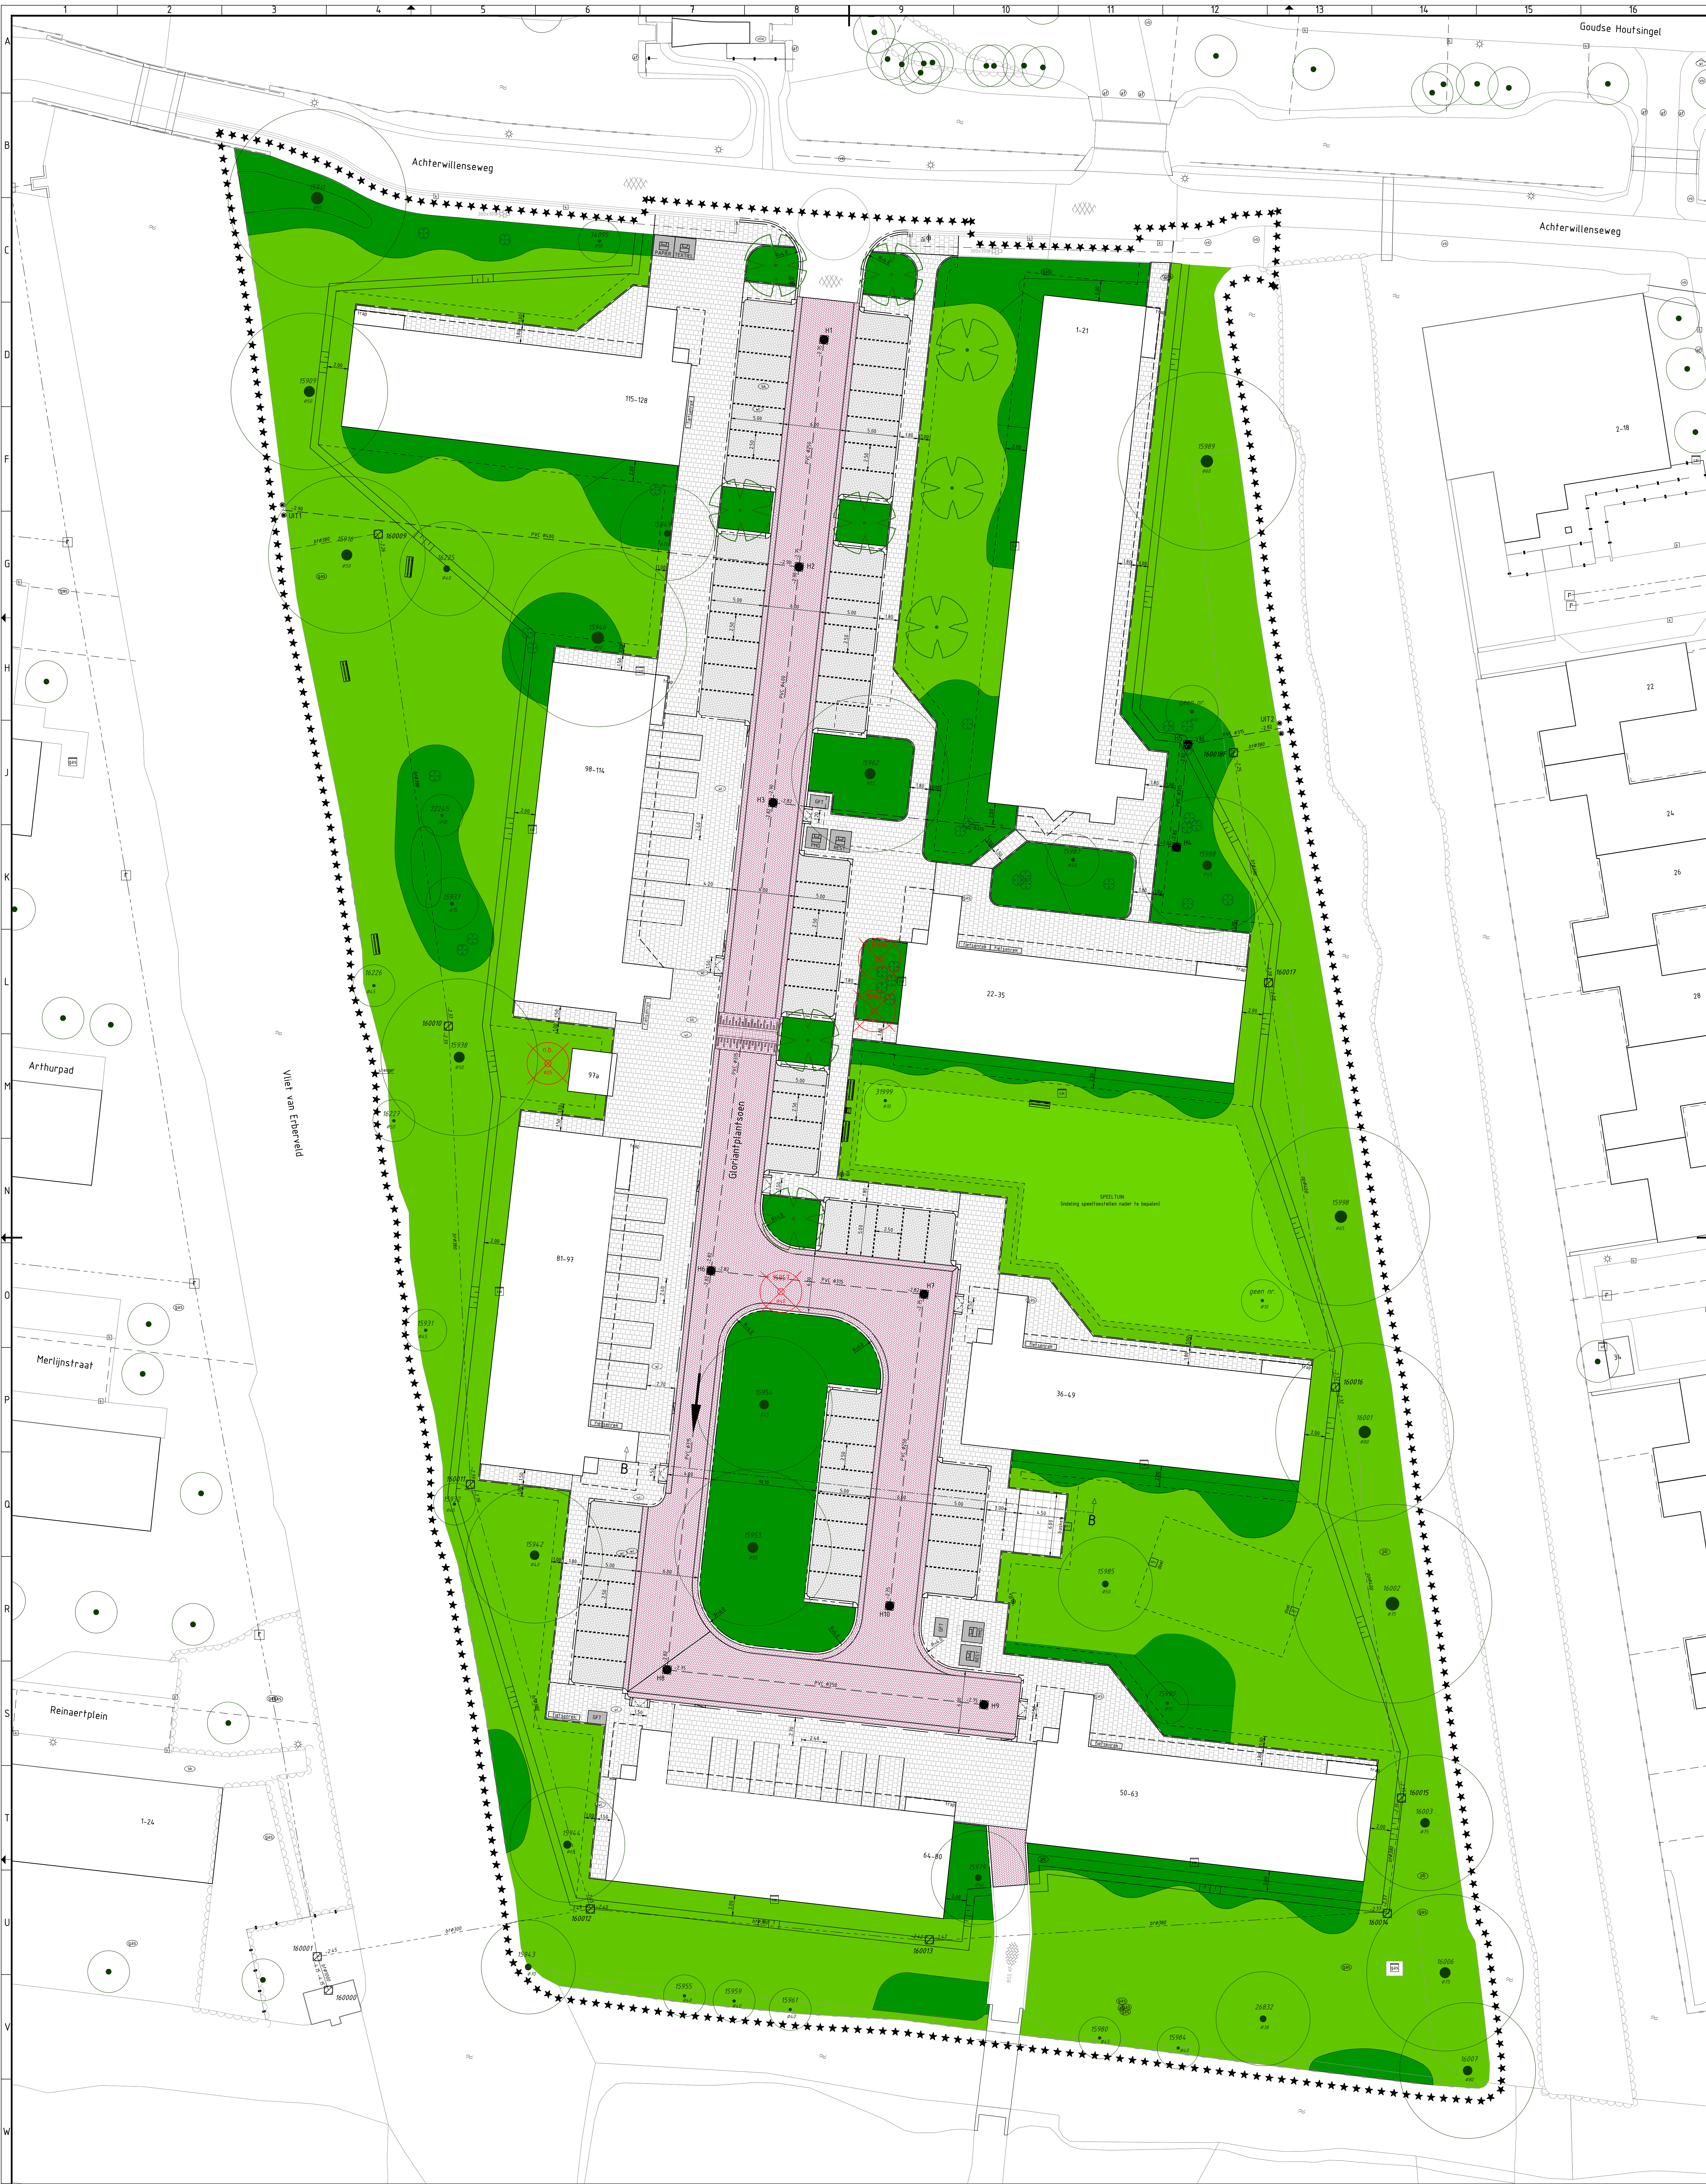

- Parkeren:**
- 63 parkeervakken (en 15 vakken voor de garages)
 - Niet parkeren naast entree flatgebouw i.v.m. beperking zicht tijdens wegrijden
 - Niet parkeren nabij toegang ProRail i.v.m. rijruimte voertuigen
 - Fietsparkeren nabij entree flatgebouw

- Bomen:**
- Verwijderen: 4 st
 - Planten: 9 st

- Speelvoorzieningen:**
- Speeltuin met diverse toestellen in grasveld (een aantal speeltoestellen met valondergrond)
 - Voetbalveldje op grasveld
 - Basket op tegelverharding

- Avalinzameling:**
- Ondergrondse container restafval: 2 st
 - Ondergrondse container PMD: 2 st
 - GFT-container: 3 st
 - Papiercontainer: 1 st
 - Textielcontainer: 1 st

- Aandachtspunten:**
- Minder parkeervakken (63 st i.p.v. 67 st)
 - Deel rijbaan 4,0 m breed (éénrichtingsverkeer; niet te handhaven)
 - Controle bochtstralen rijbaan
 - Afstand parkeervak tot boomr. 15942 (ca. 4,5 m)
 - Speeltuin nader uit te werken (minder ruimte beschikbaar; wellicht minder speeltoestellen)
 - Nader onderzoek rioolplan vereist
 - Beplantingsplan nader uit te werken

Vervaardigd in opdracht van:



Civiel Totaal BV Kerkweg-west 13 2742 BC Waddinxveen Telefoon: 06-53830047 Internet: www.civiel totaal.nl E-mail: info@civiel totaal.nl		Datum: 08-10-2020 S. de Kogel	
Project : Ophogen Gloriantplantsoen		1 22-10-2020 S. de Kogel	
Projectnr. : 101657		2 02-11-2020 S. de Kogel	
Onderwerp: Nieuwe situatie - alternatief B		3	

Getekend : R. de Vries	Formaat : A0 (841x1189)	Bestek : 2021-01
Datum : 02-11-2020	Schaal : 1:200	Tek.nr. : 101657-003